


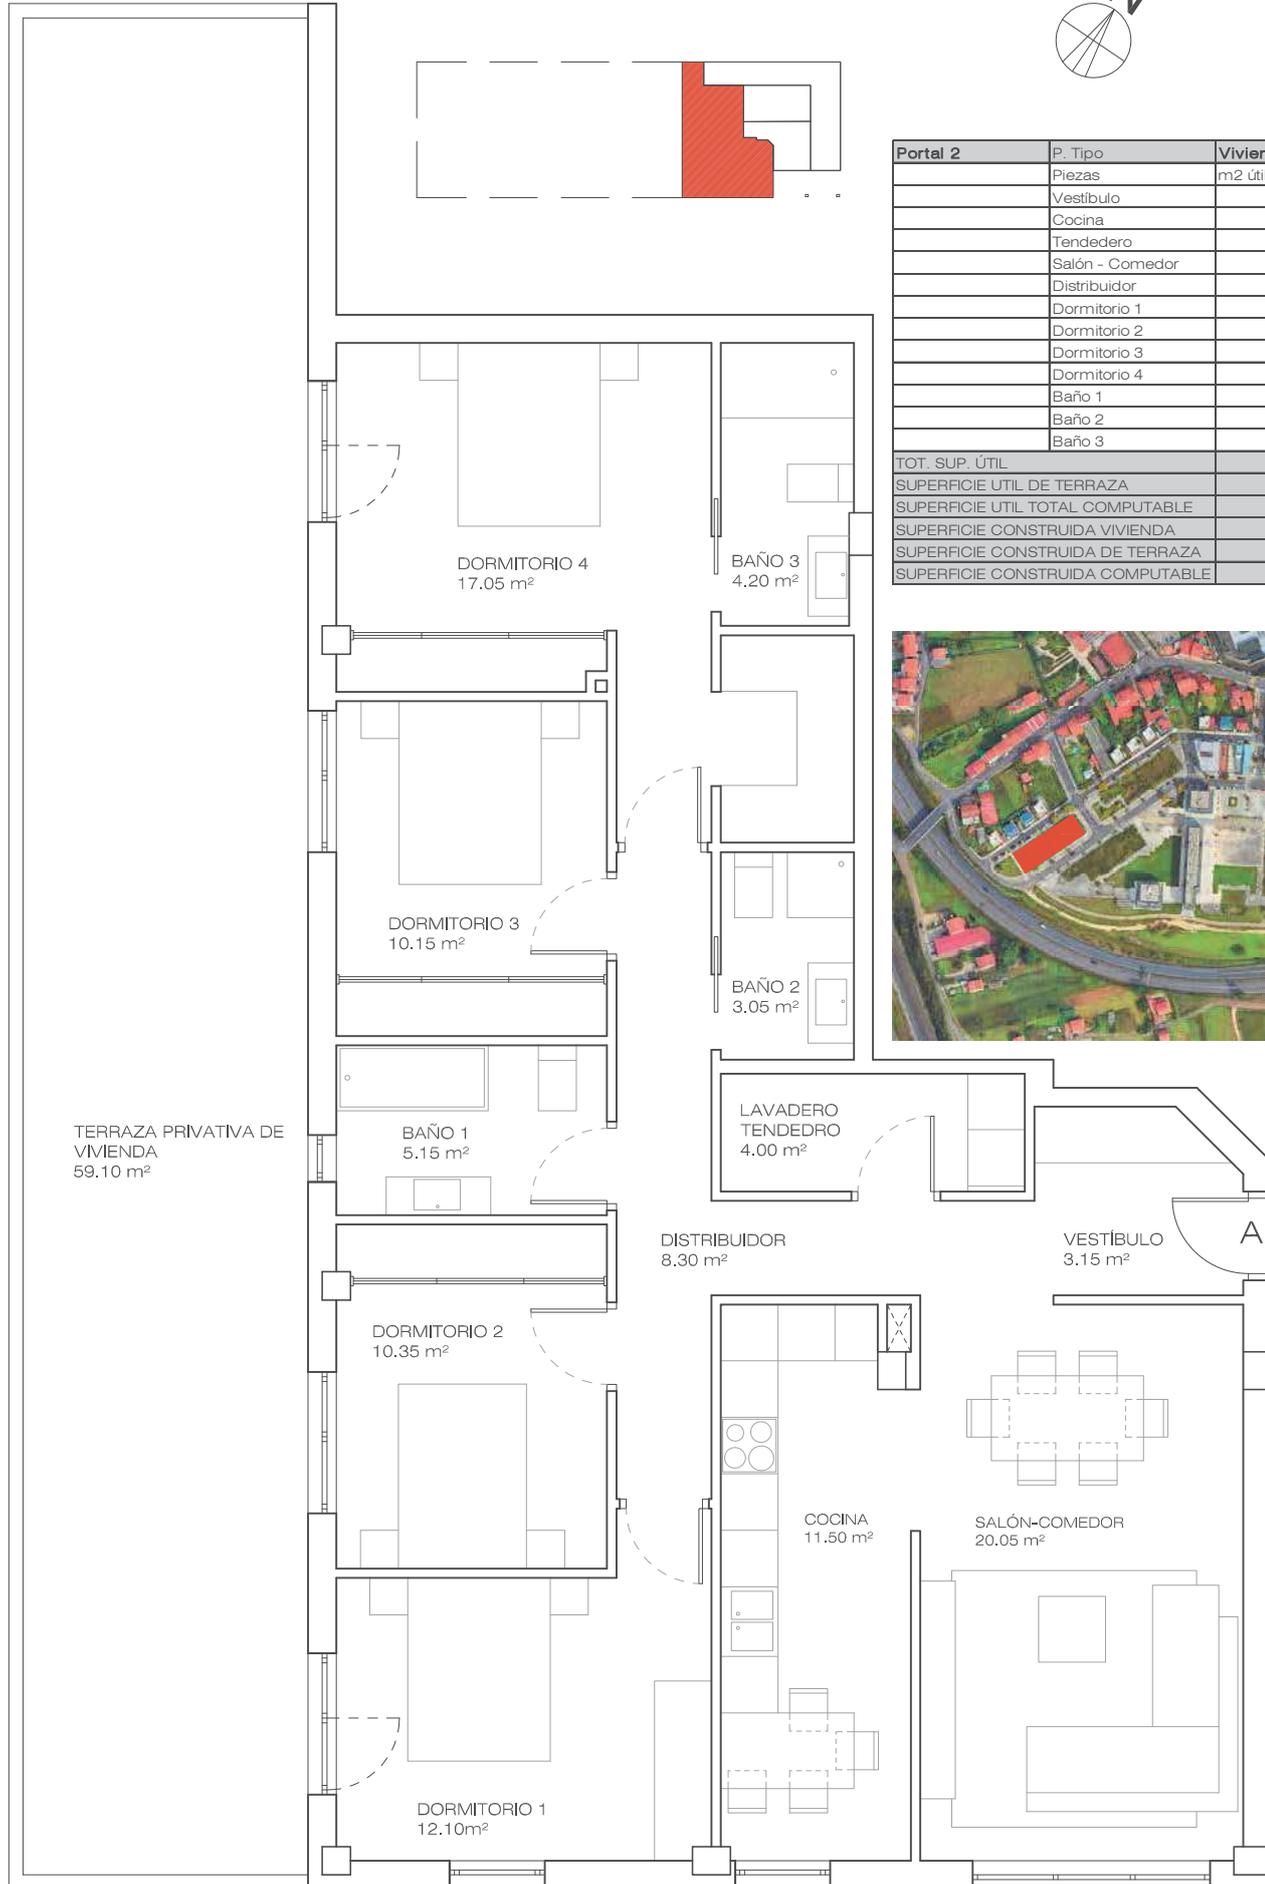

5
4
3
2
1
0



Portal 2	P. Tipo	Vivienda A
	Piezas	m2 útiles
	Vestibulo	3,15
	Cocina	11,50
	Tendedero	4,00
	Salón - Comedor	20,05
	Distribuidor	8,30
	Dormitorio 1	12,10
	Dormitorio 2	10,35
	Dormitorio 3	10,15
	Dormitorio 4	17,05
	Baño 1	5,15
	Baño 2	3,05
	Baño 3	4,20
TOT. SUP. ÚTIL		109,05
SUPERFICIE UTIL DE TERRAZA		59,10
SUPERFICIE UTIL TOTAL COMPUTABLE		119,96
SUPERFICIE CONSTRUIDA VIVIENDA		132,73
SUPERFICIE CONSTRUIDA DE TERRAZA		63,00
SUPERFICIE CONSTRUIDA COMPUTABLE		132,73



MANZANA 8, SUNP 14, SANTIAGO, PORTAL 2, PLANTA BAJA, VIVIENDA A

NOTA: ESTE PLANO ES ORIENTATIVO Y NO SUPONE OBLIGACIÓN CONTRACTUAL, SUJETO A MODIFICACIONES POR EXIGENCIAS TÉCNICAS, JURÍDICAS O ADMINISTRATIVAS DERIVADAS DE LA OBTENCIÓN DE TODOS LOS PERMISOS Y LICENCIAS REGLAMENTARIAS ASI COMO POR NECESIDADES CONSTRUCTIVAS O DE DISEÑO DERIVADAS DE LA DIRECCIÓN OBRA.