


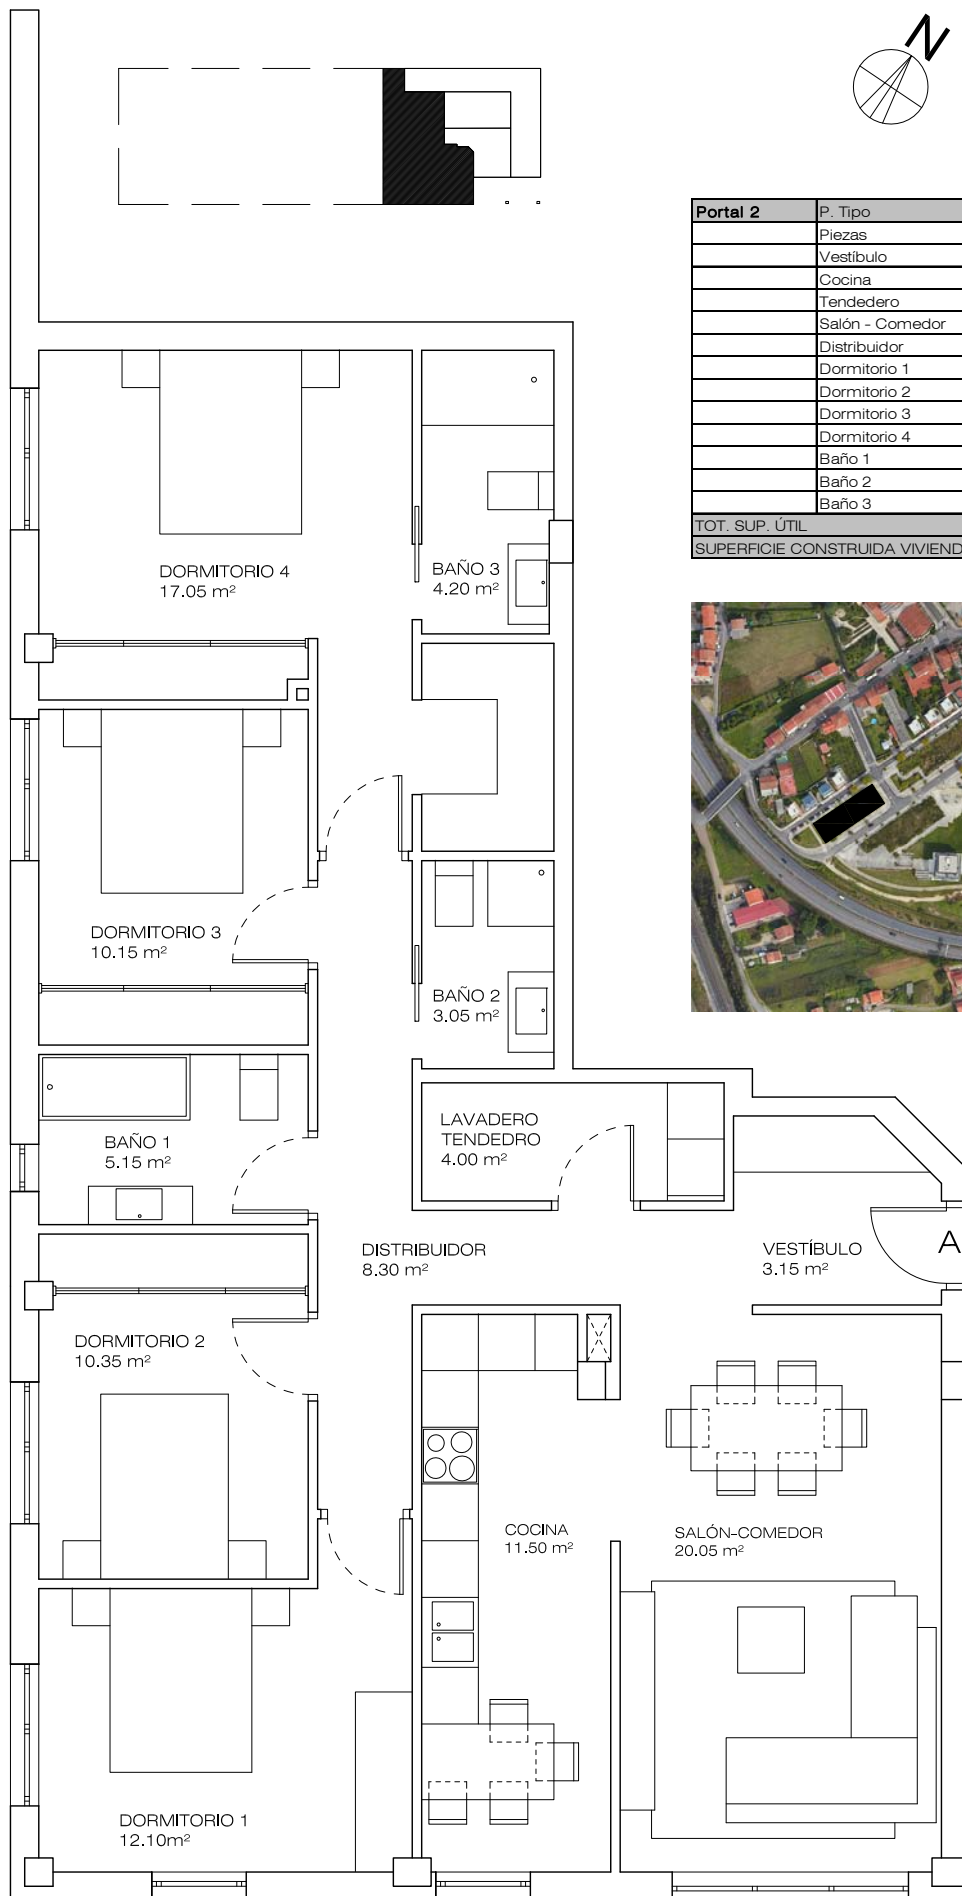

Portal 2	P. Tipo	Vivienda A
	Piezas	m2 útiles
	Vestíbulo	3,15
	Cocina	11,50
	Tendedor	4,00
	Salón - Comedor	20,05
	Distribuidor	8,30
	Dormitorio 1	12,10
	Dormitorio 2	10,35
	Dormitorio 3	10,15
	Dormitorio 4	17,05
	Baño 1	5,15
	Baño 2	3,05
	Baño 3	4,20
TOT. SUP. ÚTIL		109,05
SUPERFICIE CONSTRUIDA VIVIENDA		132,73



NOTA: ESTE PLANO ES ORIENTATIVO Y NO SUPONE OBLIGACIÓN CONTRACTUAL, SUJETO A MODIFICACIONES POR EXIGENCIAS TÉCNICAS, JURÍDICAS O ADMINISTRATIVAS DERIVADAS DE LA OBTENCIÓN DE TODOS LOS PERMISOS Y LICENCIAS REGLAMENTARIAS ASI COMO POR NECESIDADES CONSTRUCTIVAS O DE DISEÑO DERIVADAS DE LA DIRECCIÓN OBRA.