
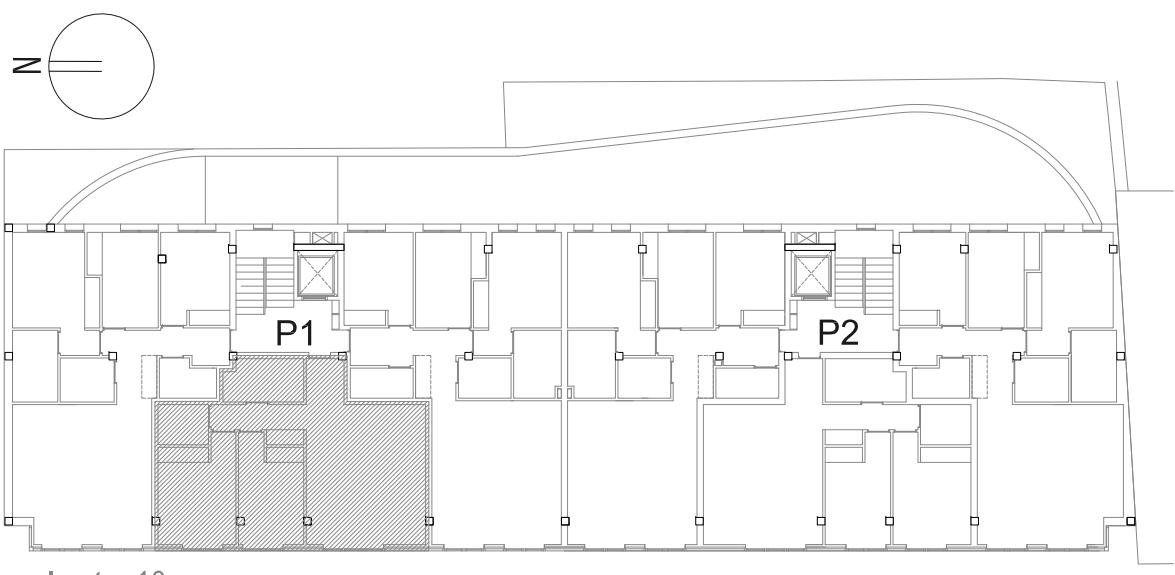


NOTA: ESTE PLANO ES ORIENTATIVO Y NO SUPONE OBLIGACIÓN CONTRACTUAL, SUJETO A MODIFICACIONES POR EXIGENCIAS TÉCNICAS, JURÍDICAS O ADMINISTRATIVAS DERIVADAS DE LA OBTENCIÓN DE TODOS LOS PERMISOS Y LICENCIAS REGLAMENTARIAS, ASÍ COMO POR NECESIDADES CONSTRUCTIVAS O DE DISEÑO DERIVADAS DE LA DIRECCIÓN DE OBRA.

## "MIRADOR DO AVIÓN" - PORTAL 1, PLANTA 1º, VIVIENDA-B

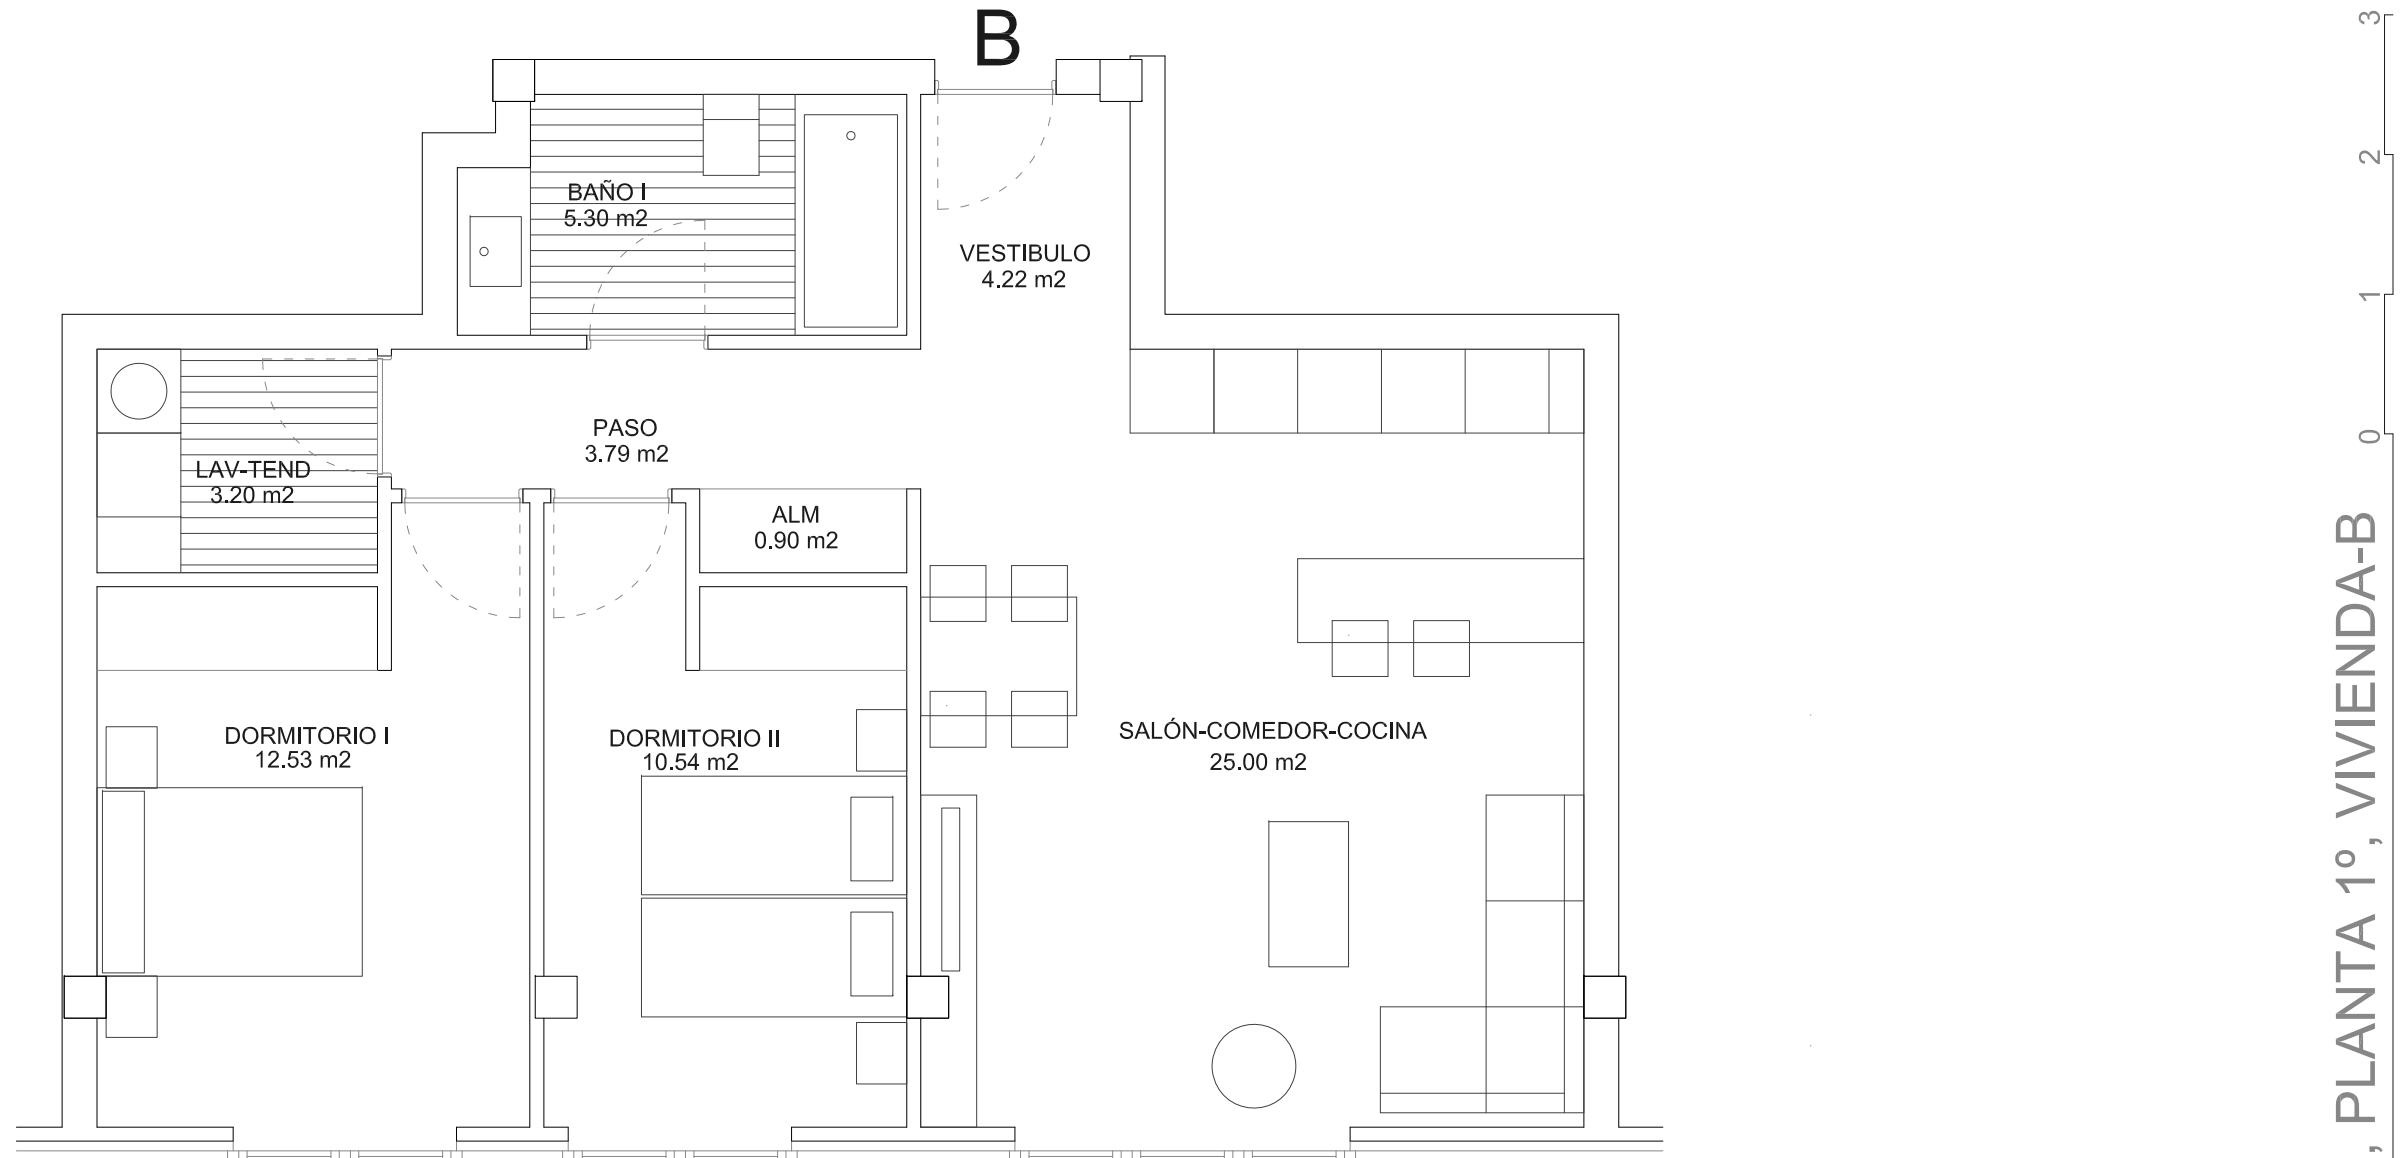

planta 1º

SUPERFICIE CONSTRUIDA 73,76 m<sup>2</sup>