


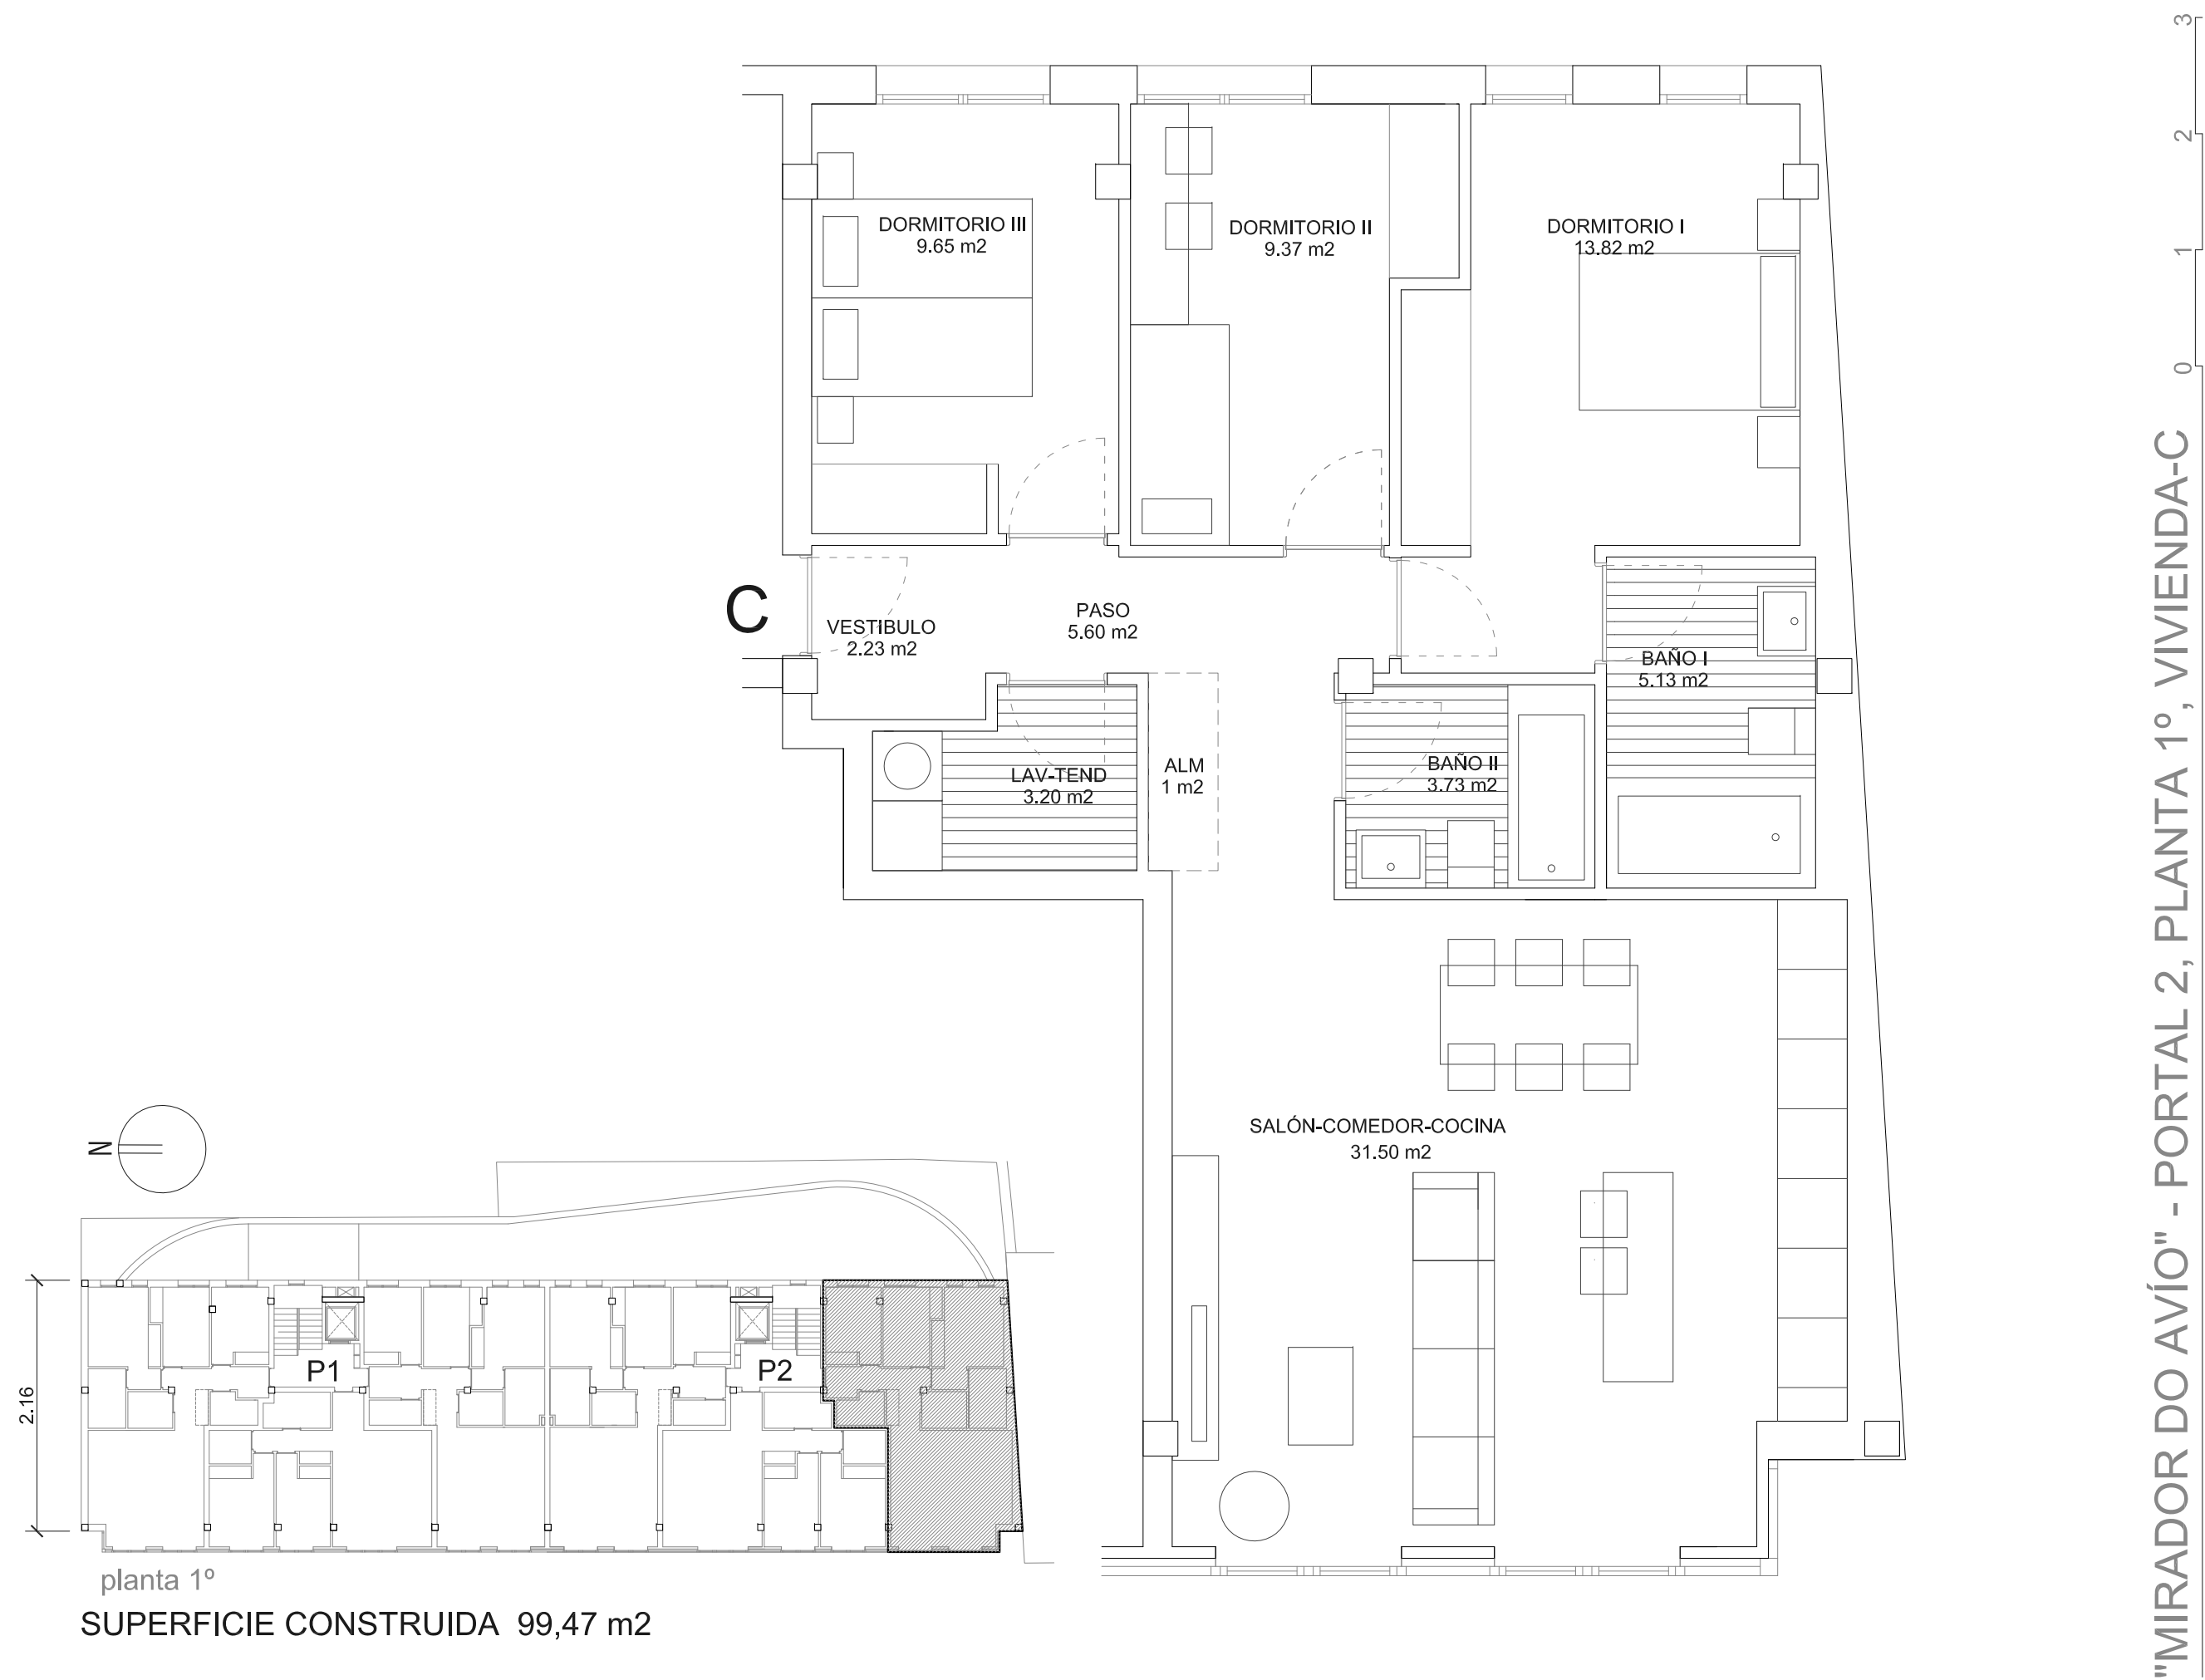

"MIRADOR DO AVÍO" - PORTAL 2, PLANTA 1º, VIVIENDA-C

NOTA: ESTE PLANO ES ORIENTATIVO Y NO SUPONE OBLIGACIÓN CONTRACTUAL, SUJETO A MODIFICACIONES POR EXIGENCIAS TÉCNICAS, JURÍDICAS O ADMINISTRATIVAS DERIVADAS DE LA OBTENCIÓN DE TODOS LOS PERMISOS Y LICENCIAS REGLAMENTARIAS, ASÍ COMO POR NECESIDADES CONSTRUCTIVAS O DE DISEÑO DERIVADAS DE LA DIRECCIÓN DE OBRA