
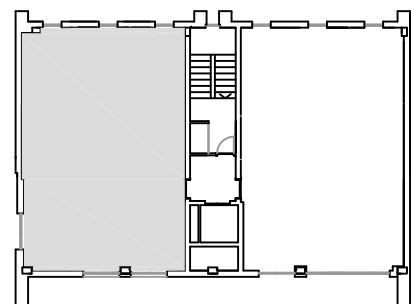



PLANTA 1<sup>a</sup>. Viv. A

Escala: 1/75

Superficie útil: 85,25 m<sup>2</sup>

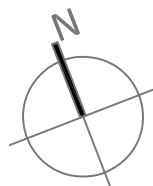



Nota: Este plano es orientativo y no supone obligación contractual, sujeto a modificaciones por exigencias técnicas, jurídicas o administrativas derivadas de la obtención de todos los permisos y licencias reglamentarias así como por necesidades constructivas o de diseño derivadas de la dirección facultativa

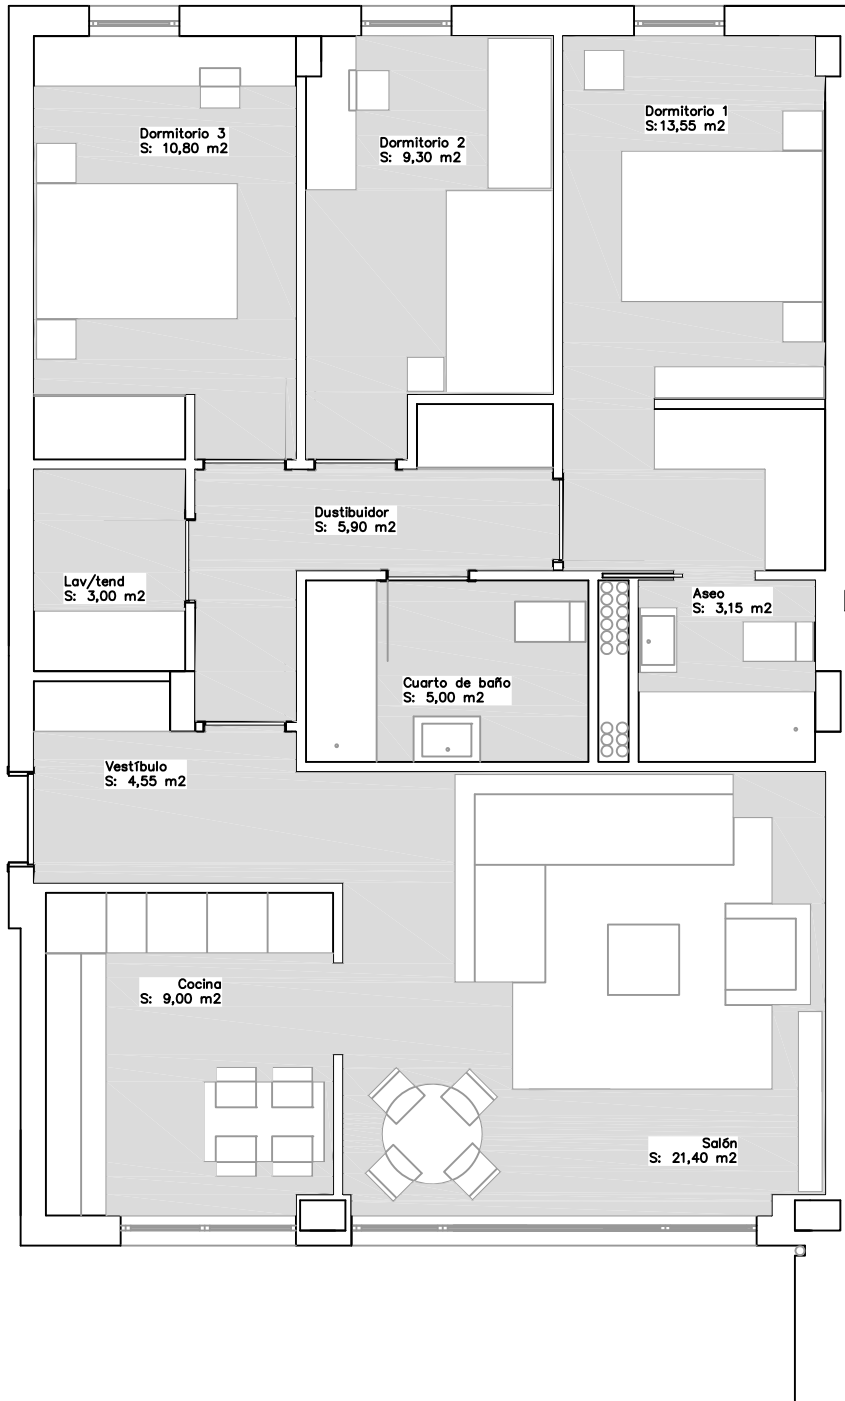


PLANTA 1ª. Viv. B

Escala: 1/75

Superficie útil: 85,65 m<sup>2</sup>

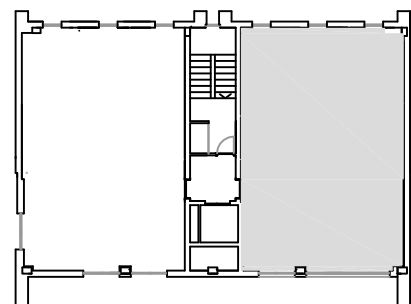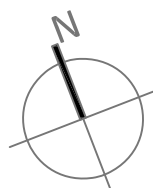



Nota: Este plano es orientativo y no supone obligación contractual, sujeto a modificaciones por exigencias técnicas, jurídicas o administrativas derivadas de la obtención de todos los permisos y licencias reglamentarias así como por necesidades constructivas o de diseño derivadas de la dirección facultativa

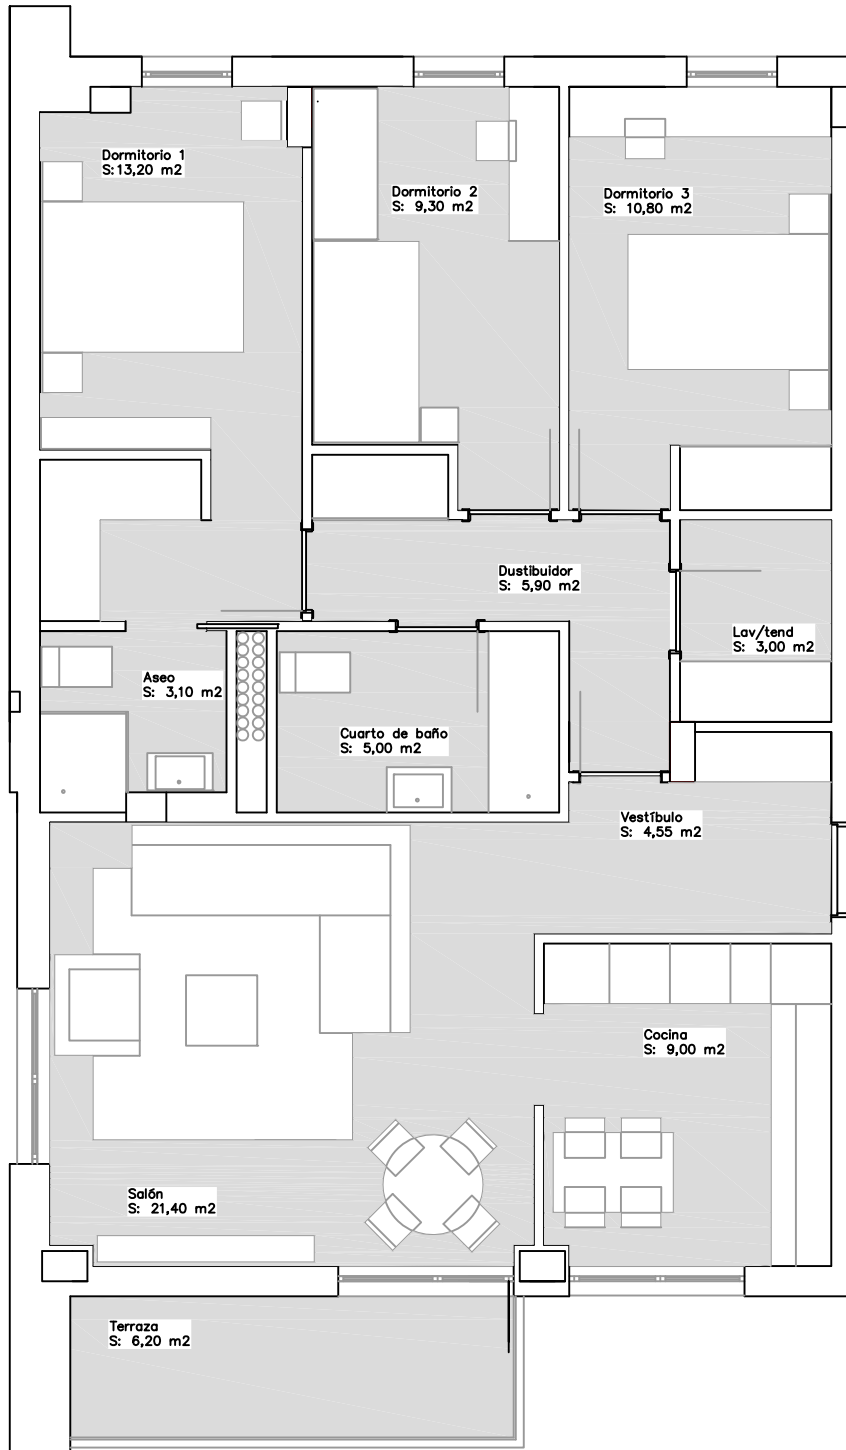


PLANTA 2ª. Viv. A

Escala: 1/75

Superficie 6til: 91,45 m<sup>2</sup>

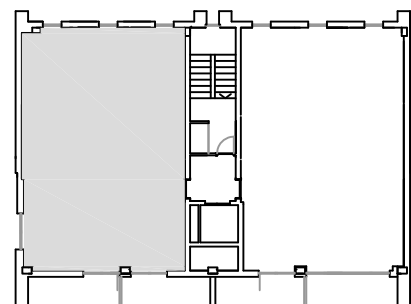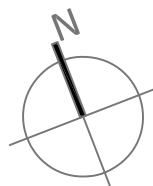



Nota: Este plano es orientativo y no supone obligaci6n contractual, sujeto a modificaciones por exigencias t6cnicas, jur6dicas o administrativas derivadas de la obtenci6n de todos los permisos y licencias reglamentarias as6 como por necesidades constructivas o de dise1o derivadas de la direcci6n facultativa

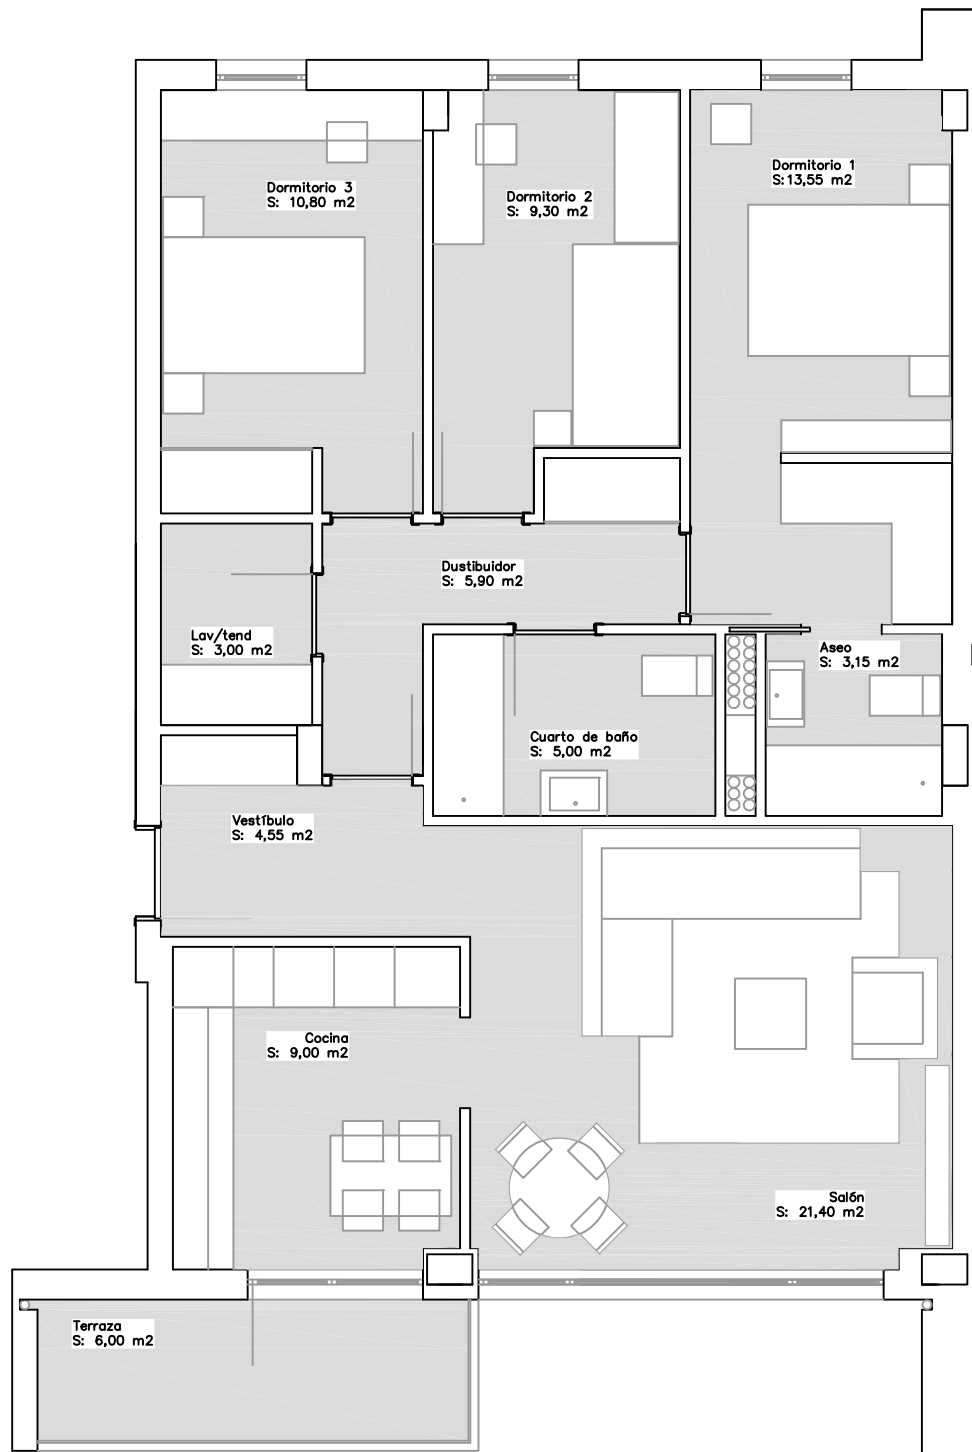


PLANTA 2ª. Viv. B

Escala: 1/75

Superficie útil: 91,65 m<sup>2</sup>

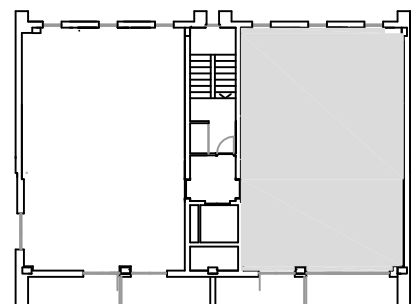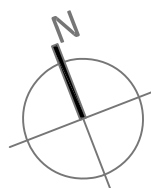


Nota: Este plano es orientativo y no supone obligación contractual, sujeto a modificaciones por exigencias técnicas, jurídicas o administrativas derivadas de la obtención de todos los permisos y licencias reglamentarias así como por necesidades constructivas o de diseño derivadas de la dirección facultativa

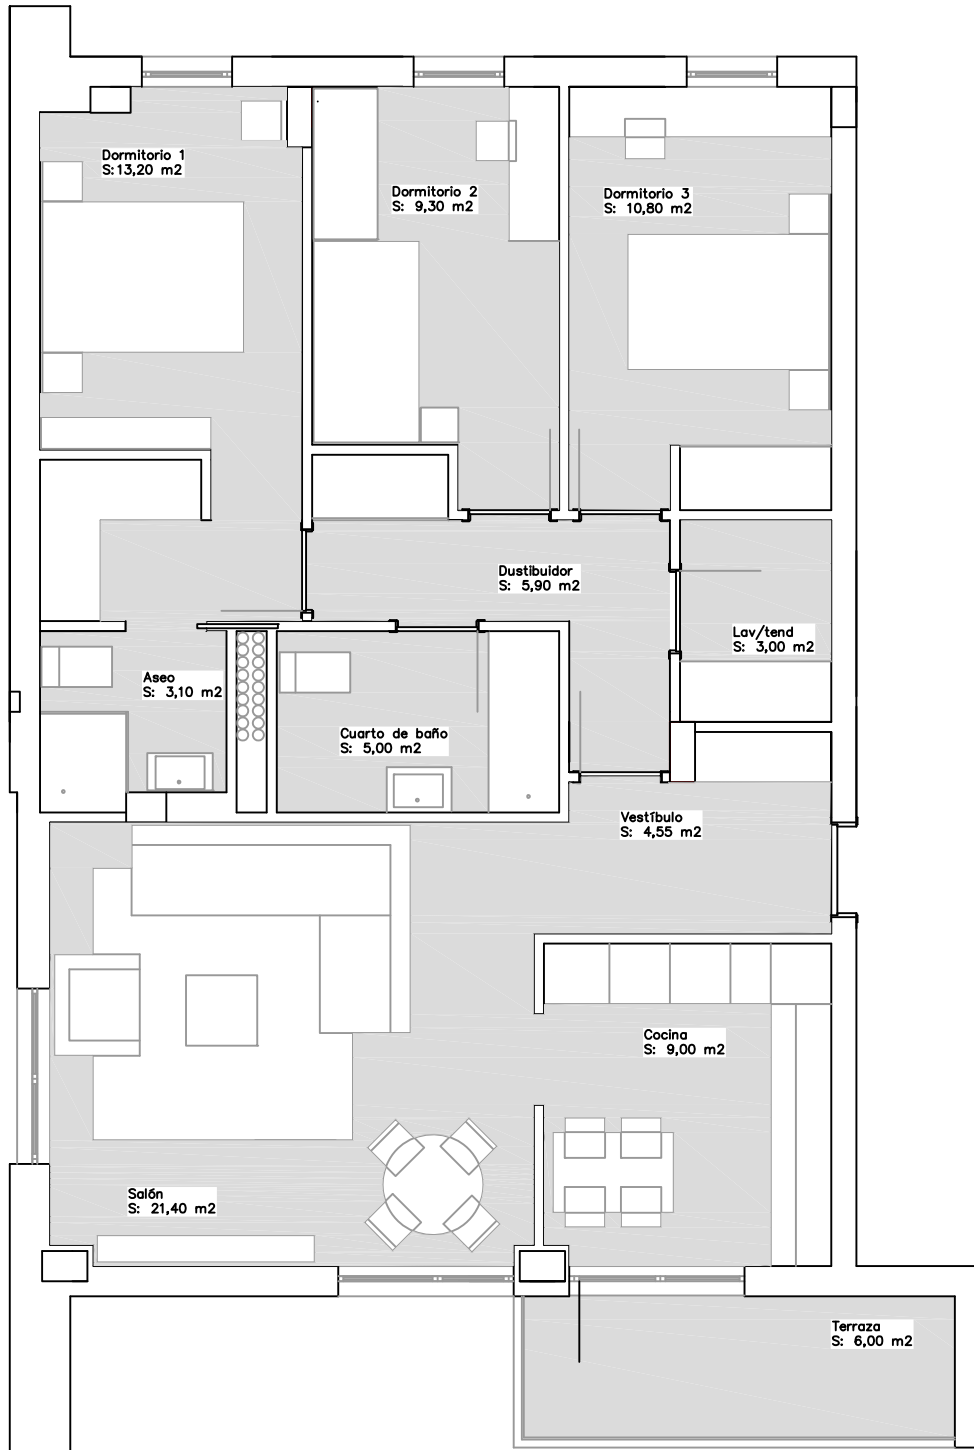


PLANTA 3ª. Viv. A


Escala: 1/75

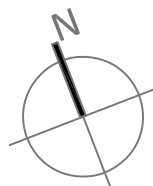

Superficie útil: 91,25 m<sup>2</sup>

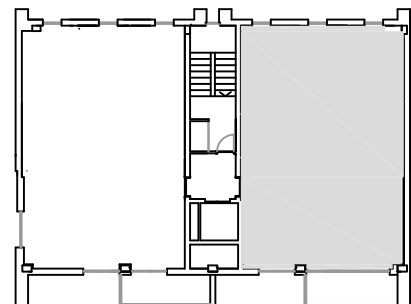



Nota: Este plano es orientativo y no supone obligación contractual, sujeto a modificaciones por exigencias técnicas, jurídicas o administrativas derivadas de la obtención de todos los permisos y licencias reglamentarias así como por necesidades constructivas o de diseño derivadas de la dirección facultativa

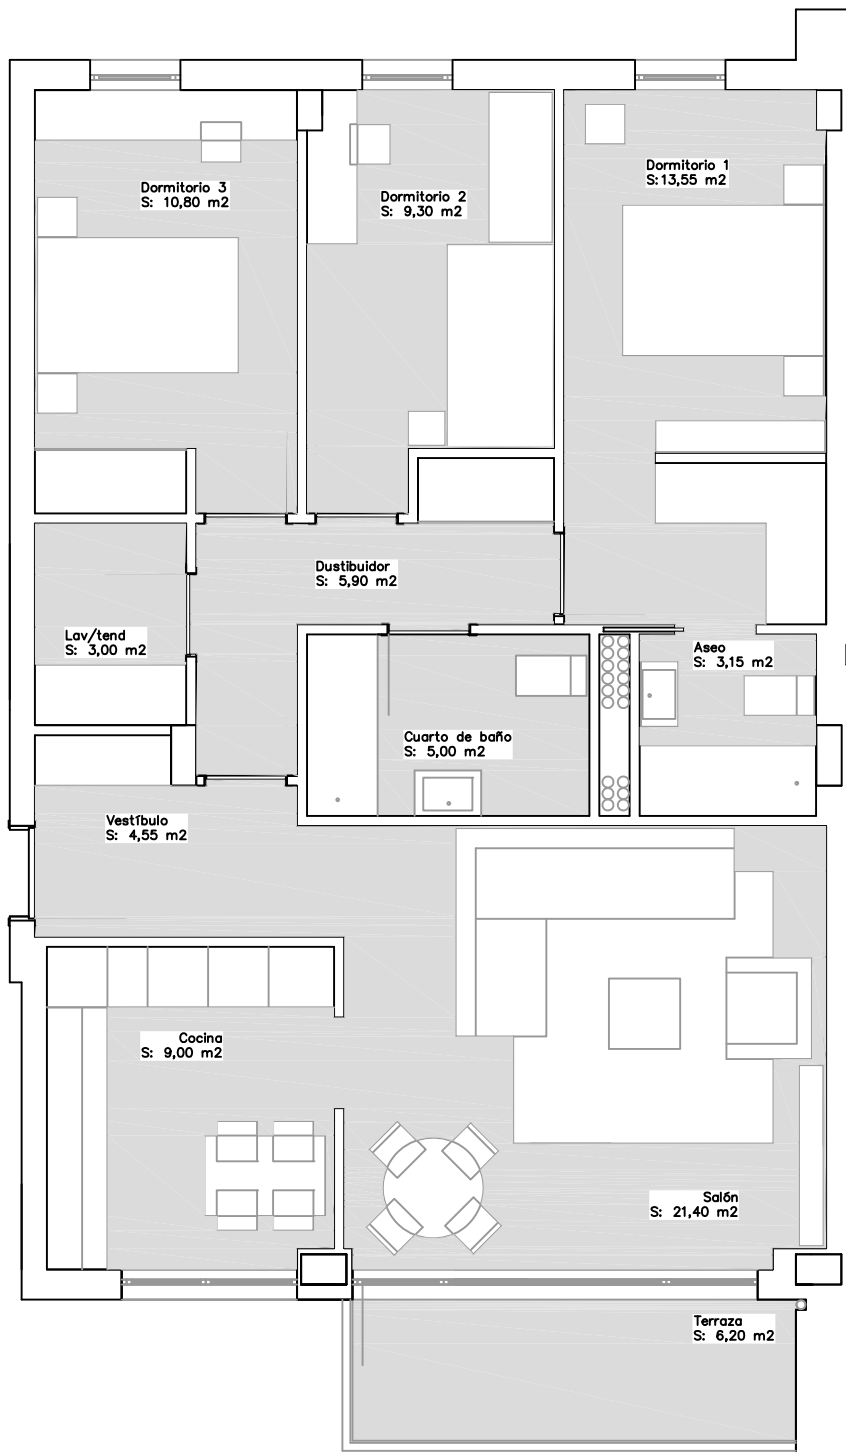


PLANTA 3ª. Viv. B

Escala: 1/75

Superficie útil: 91,85 m<sup>2</sup>

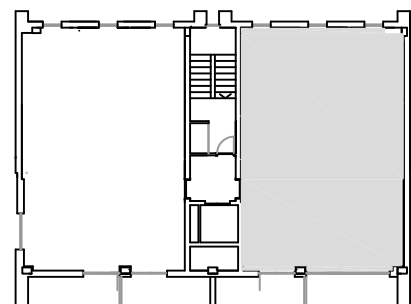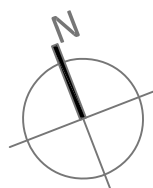



Nota: Este plano es orientativo y no supone obligación contractual, sujeto a modificaciones por exigencias técnicas, jurídicas o administrativas derivadas de la obtención de todos los permisos y licencias reglamentarias así como por necesidades constructivas o de diseño derivadas de la dirección facultativa

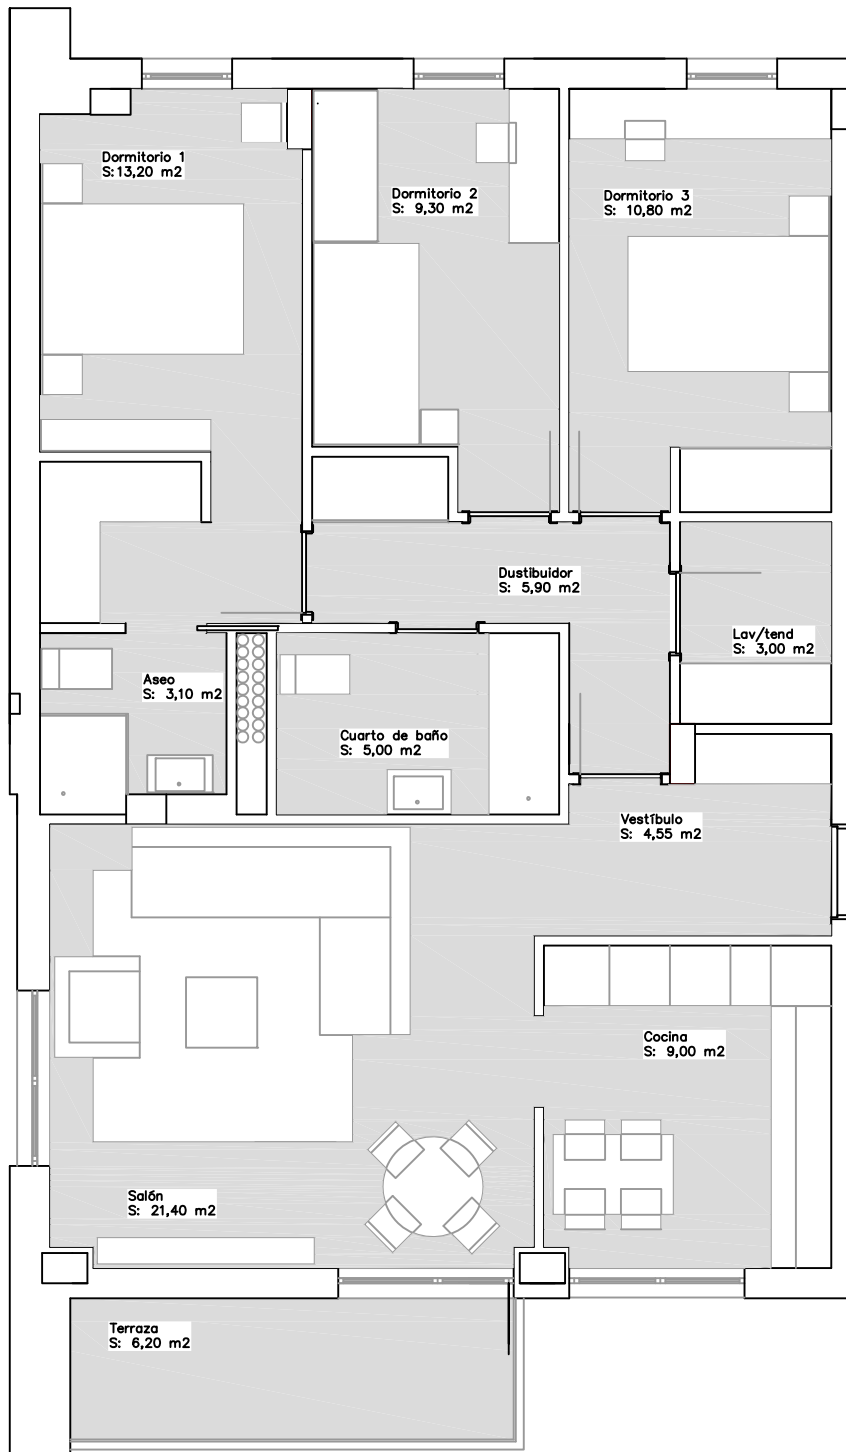


PLANTA 4<sup>a</sup>. Viv. A

Escala: 1/75

Superficie útil: 91,45 m<sup>2</sup>

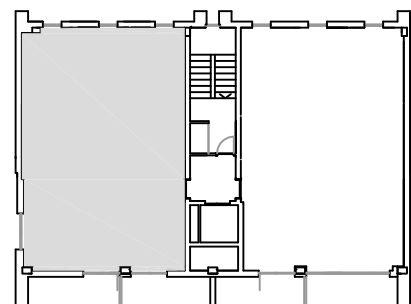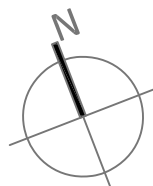



Nota: Este plano es orientativo y no supone obligación contractual, sujeto a modificaciones por exigencias técnicas, jurídicas o administrativas derivadas de la obtención de todos los permisos y licencias reglamentarias así como por necesidades constructivas o de diseño derivadas de la dirección facultativa

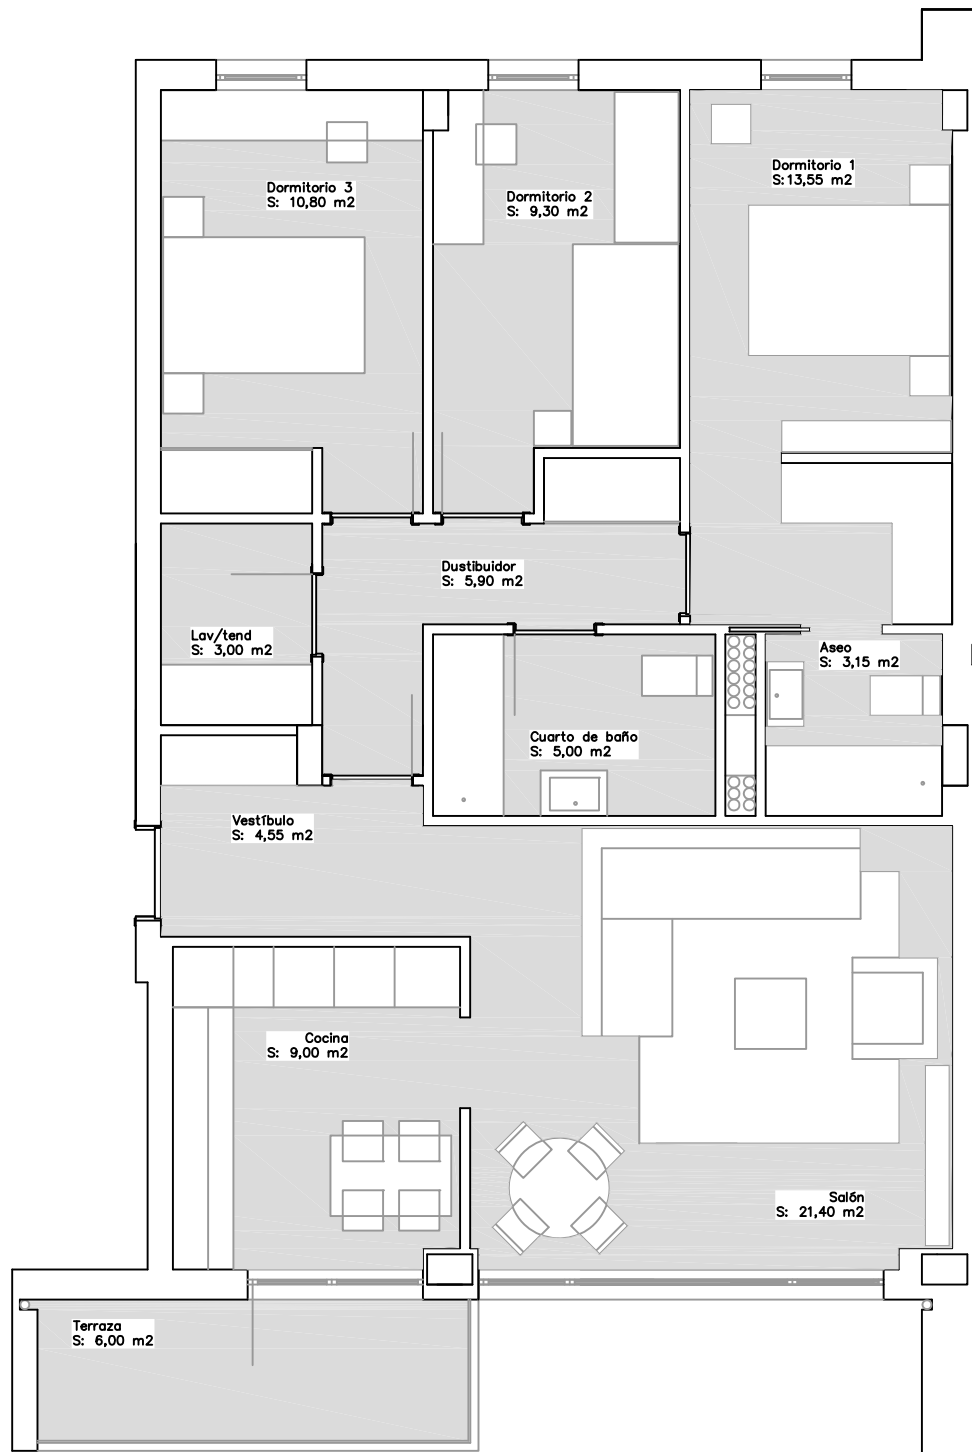

PLANTA 4ª. Viv. B


Escala: 1/75

Superficie útil: 91,65 m<sup>2</sup>

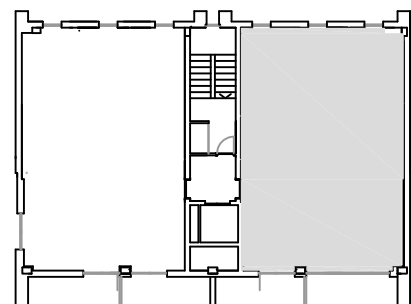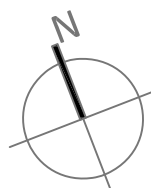


Nota: Este plano es orientativo y no supone obligación contractual, sujeto a modificaciones por exigencias técnicas, jurídicas o administrativas derivadas de la obtención de todos los permisos y licencias reglamentarias así como por necesidades constructivas o de diseño derivadas de la dirección facultativa



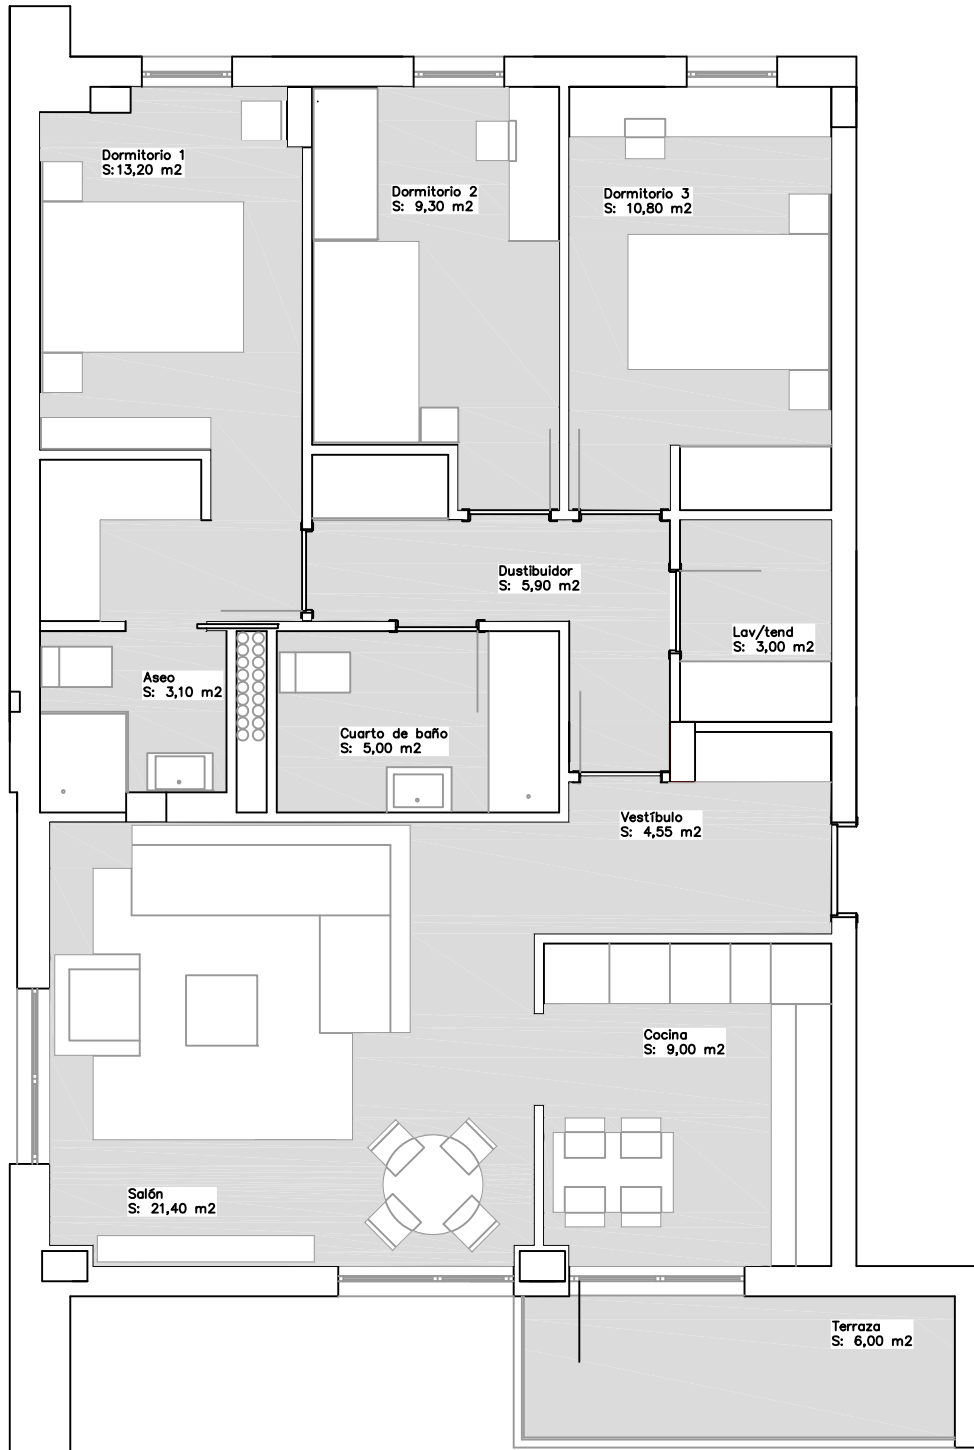


PLANTA 5ª. Viv. A


Escala: 1/75

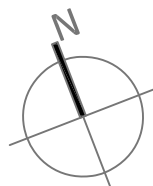

Superficie útil: 91,25 m<sup>2</sup>

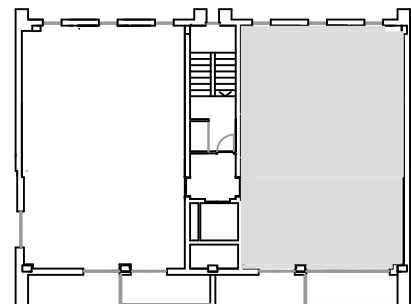



Nota: Este plano es orientativo y no supone obligación contractual, sujeto a modificaciones por exigencias técnicas, jurídicas o administrativas derivadas de la obtención de todos los permisos y licencias reglamentarias así como por necesidades constructivas o de diseño derivadas de la dirección facultativa

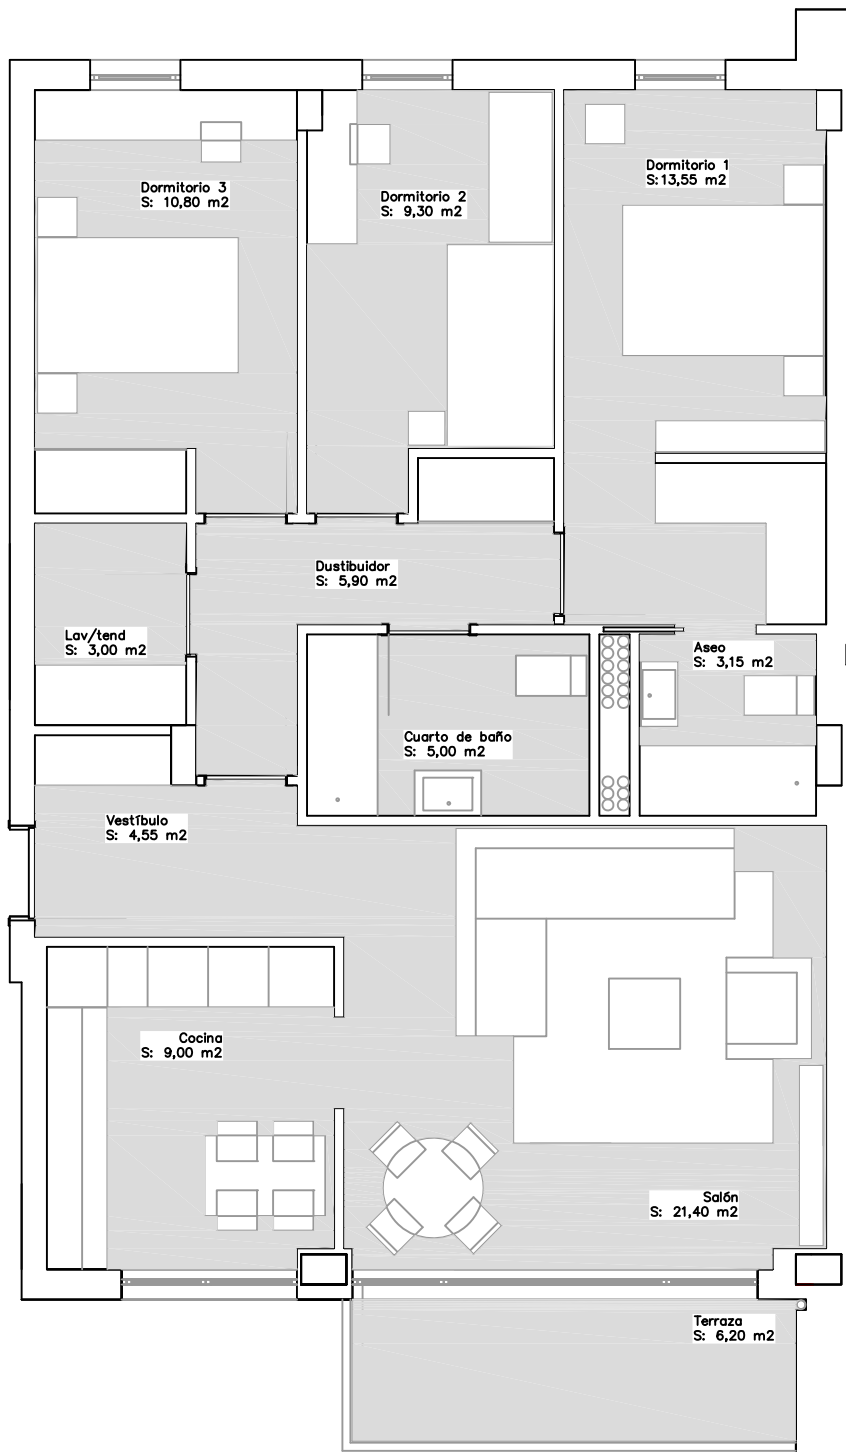


PLANTA 5ª. Viv. B

Escala: 1/75

Superficie útil: 91,85 m<sup>2</sup>

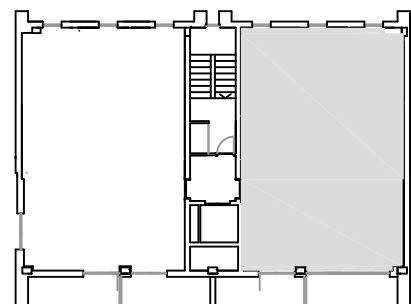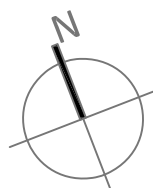



Nota: Este plano es orientativo y no supone obligación contractual, sujeto a modificaciones por exigencias técnicas, jurídicas o administrativas derivadas de la obtención de todos los permisos y licencias reglamentarias así como por necesidades constructivas o de diseño derivadas de la dirección facultativa

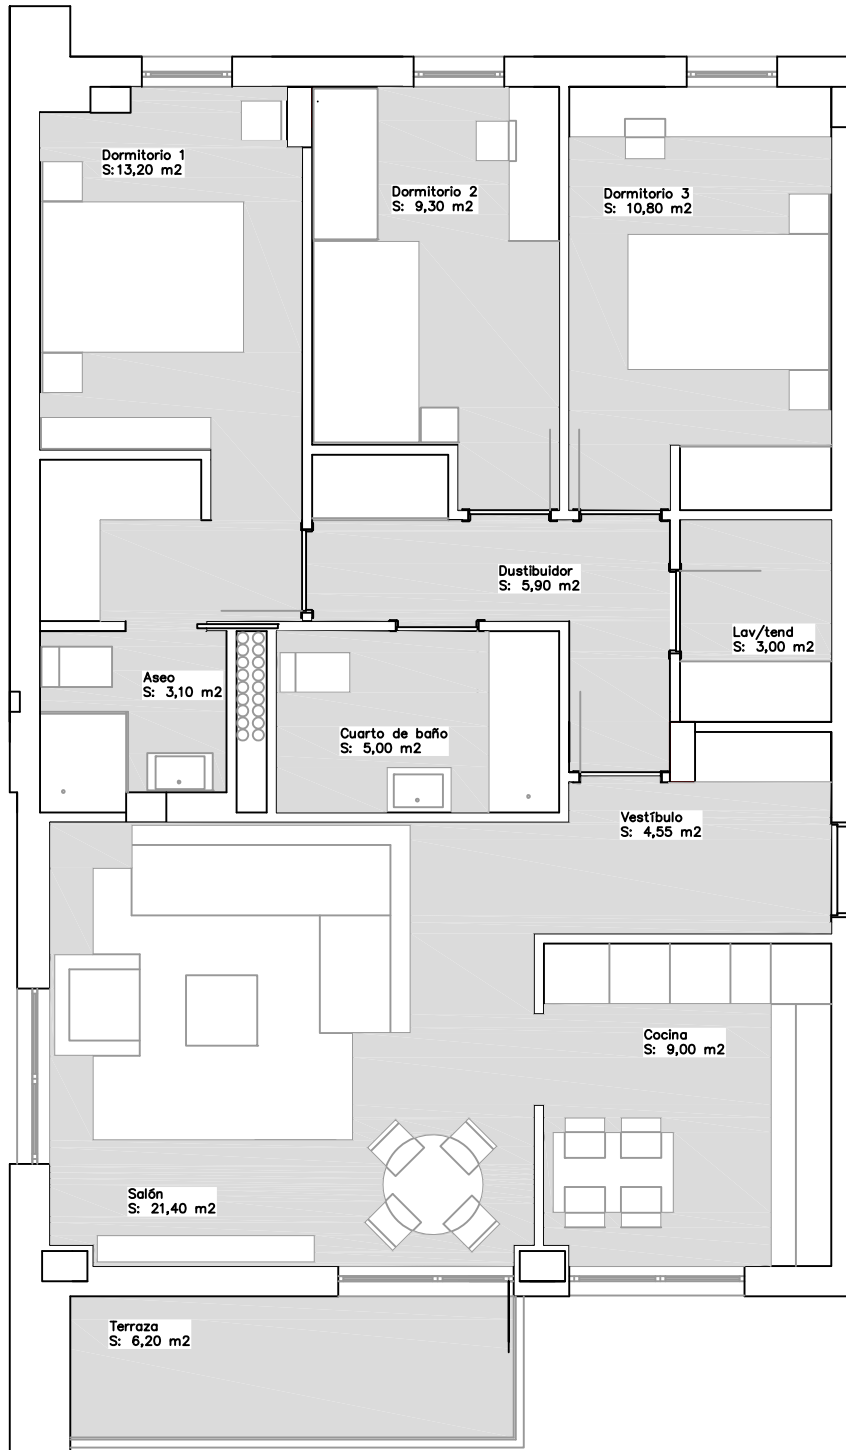


PLANTA 6<sup>a</sup>. Viv. A

Escala: 1/75

Superficie útil: 91,45 m<sup>2</sup>

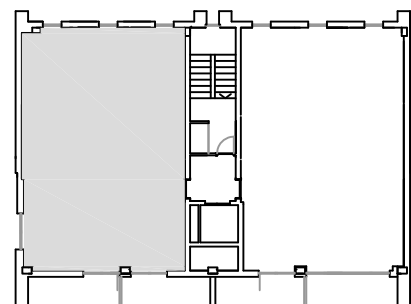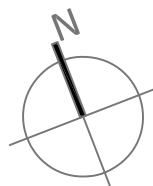



Nota: Este plano es orientativo y no supone obligación contractual, sujeto a modificaciones por exigencias técnicas, jurídicas o administrativas derivadas de la obtención de todos los permisos y licencias reglamentarias así como por necesidades constructivas o de diseño derivadas de la dirección facultativa

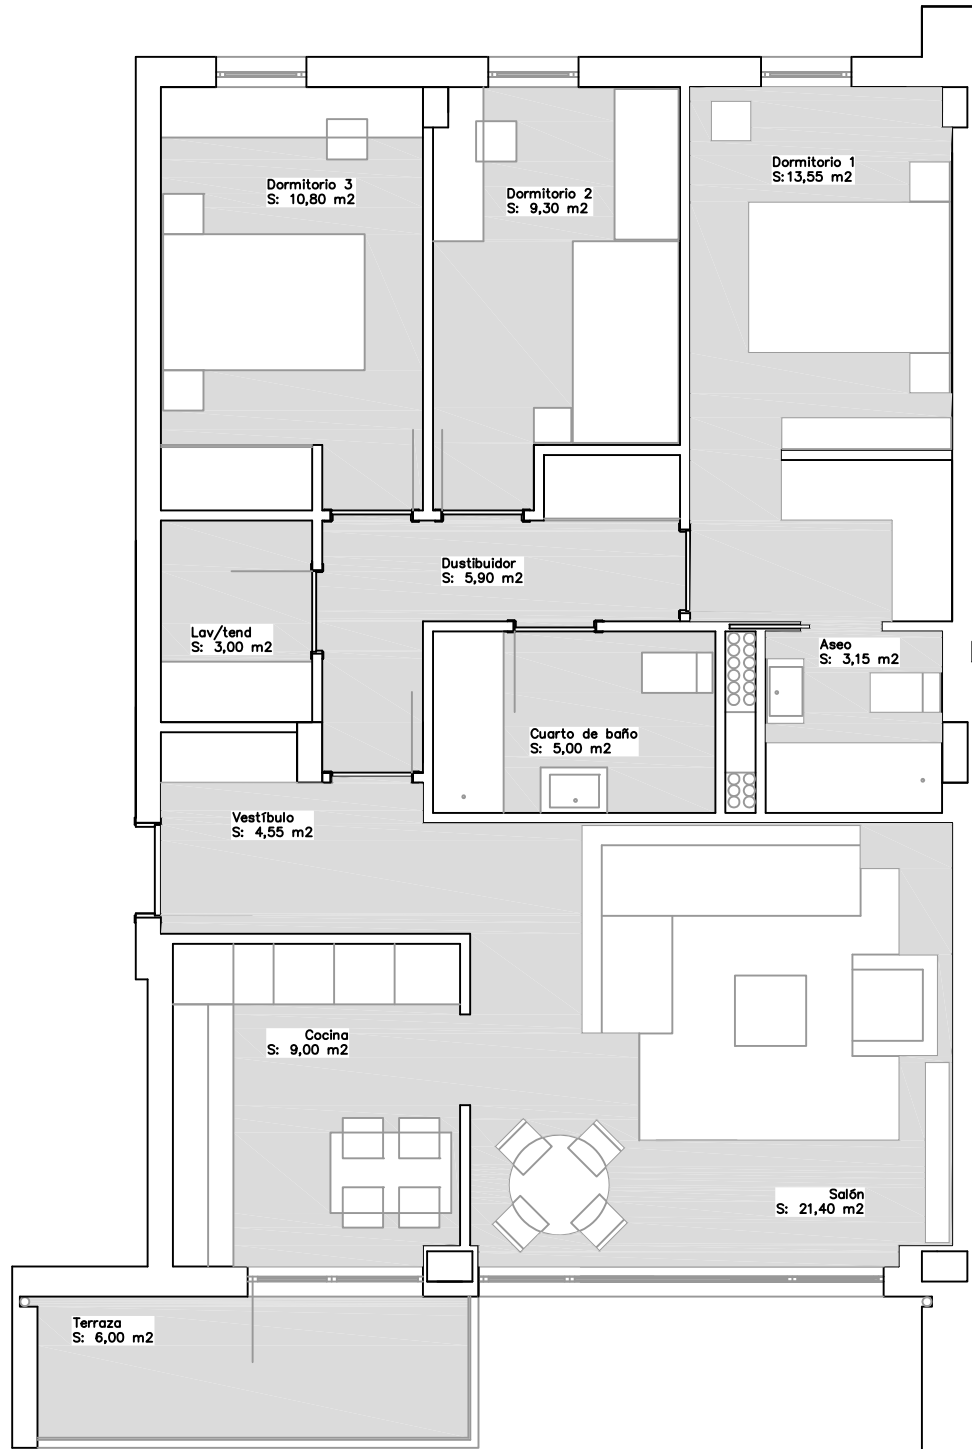


PLANTA 6<sup>a</sup>. Viv. B

Escala: 1/75

Superficie útil: 91,65 m<sup>2</sup>

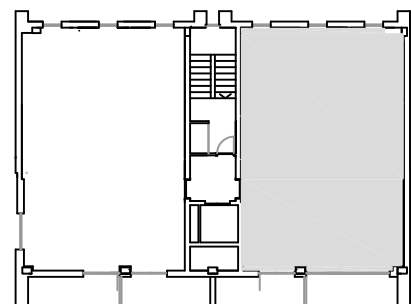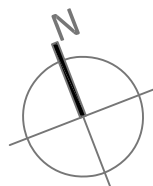


Nota: Este plano es orientativo y no supone obligación contractual, sujeto a modificaciones por exigencias técnicas, jurídicas o administrativas derivadas de la obtención de todos los permisos y licencias reglamentarias así como por necesidades constructivas o de diseño derivadas de la dirección facultativa

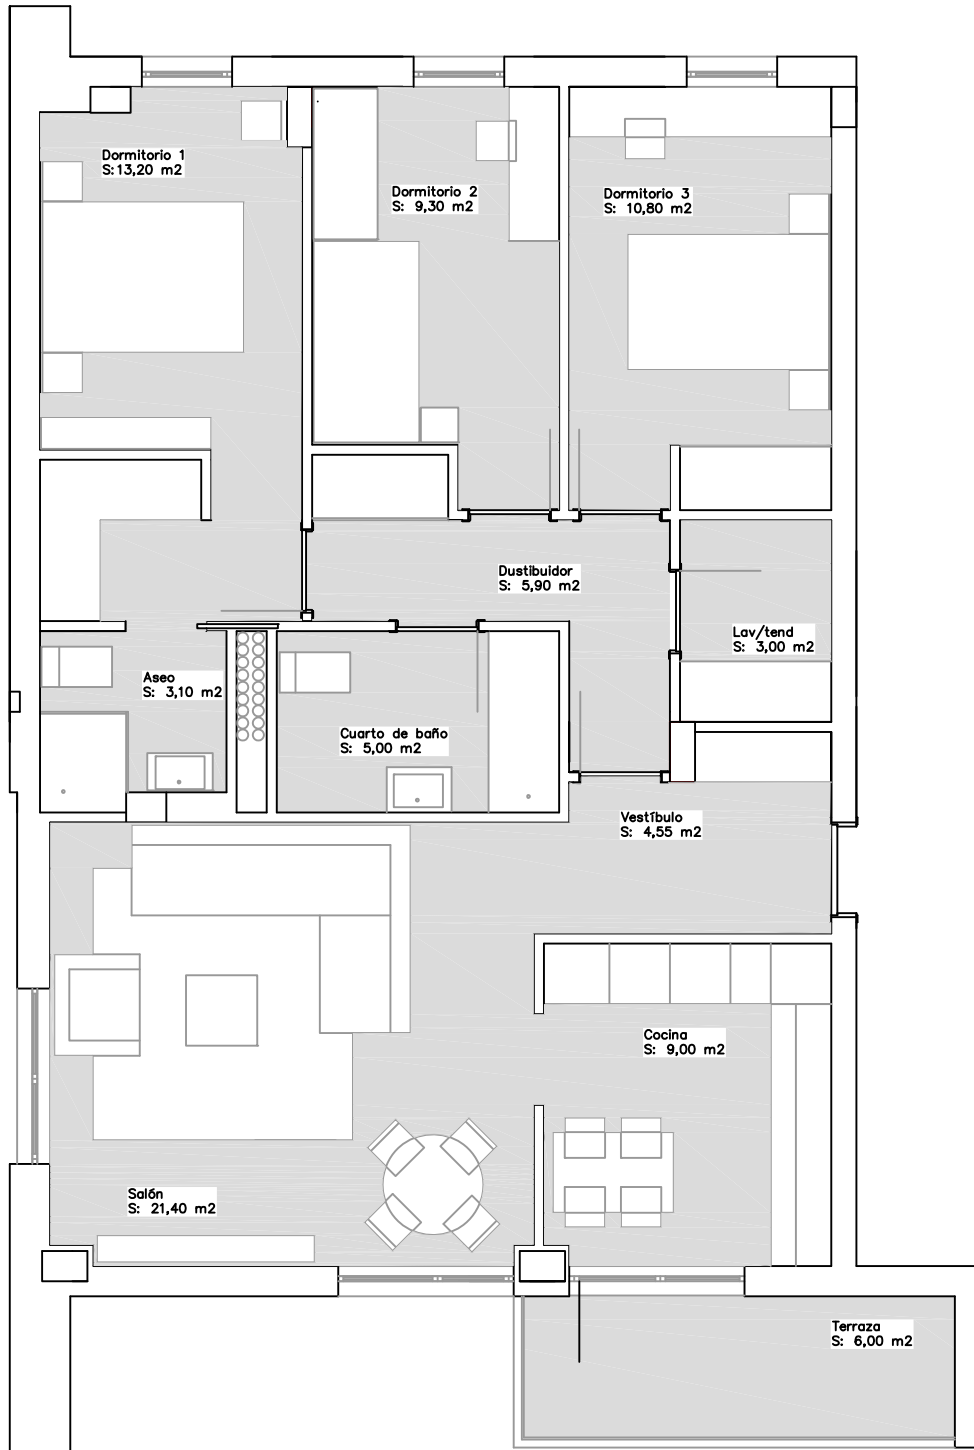


PLANTA 7ª. Viv. A


Escala: 1/75

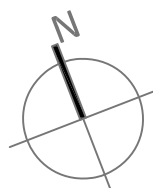

Superficie útil: 91,25 m<sup>2</sup>

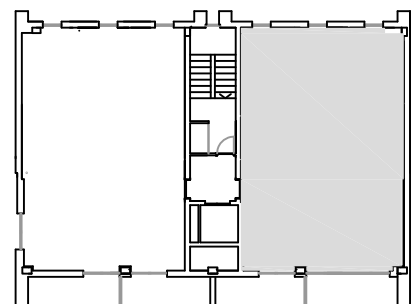



Nota: Este plano es orientativo y no supone obligación contractual, sujeto a modificaciones por exigencias técnicas, jurídicas o administrativas derivadas de la obtención de todos los permisos y licencias reglamentarias así como por necesidades constructivas o de diseño derivadas de la dirección facultativa

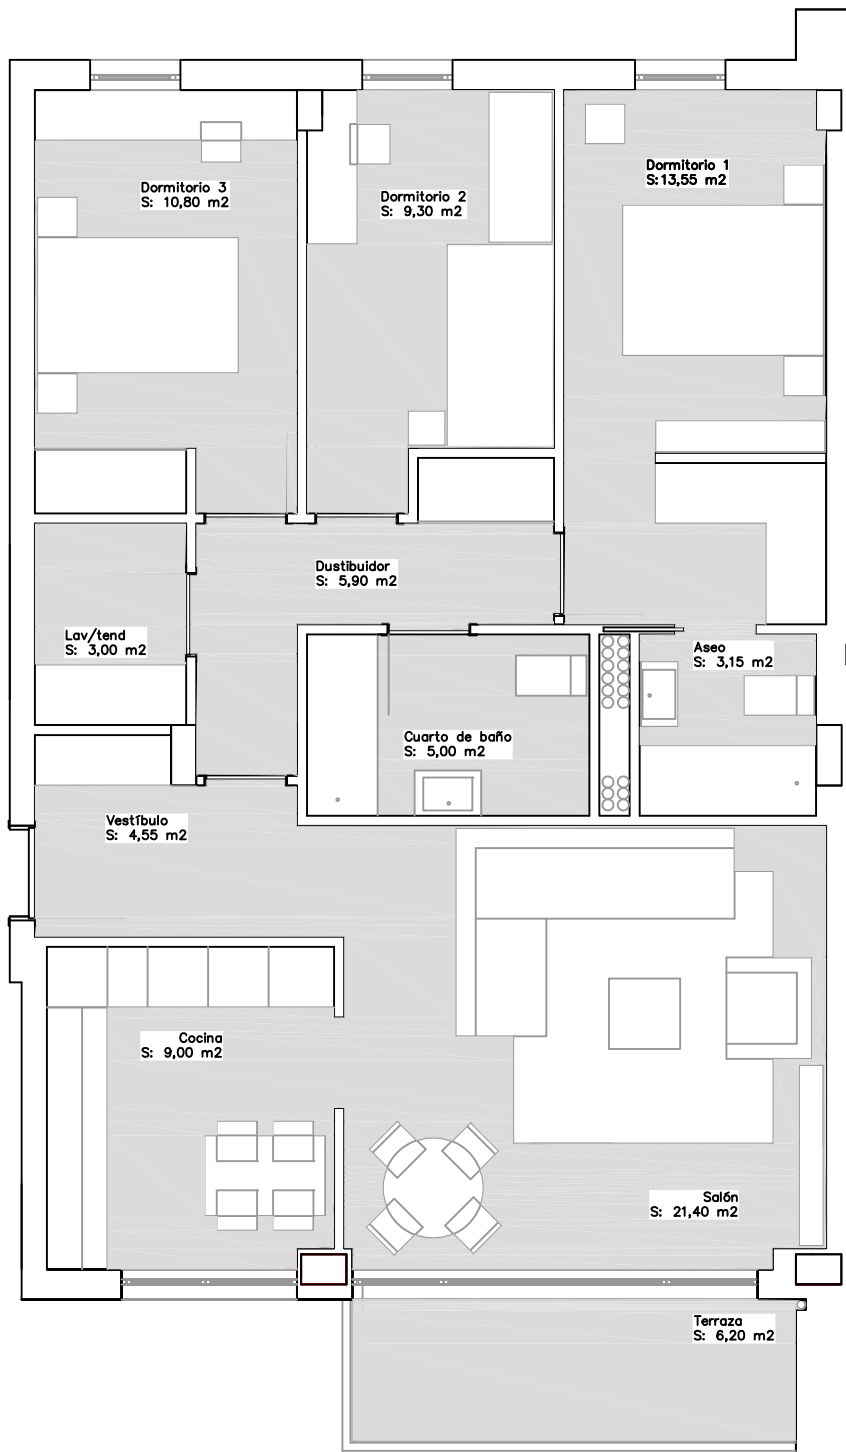


PLANTA 7<sup>a</sup>. Viv. B

Escala: 1/75

Superficie útil: 91,85 m<sup>2</sup>

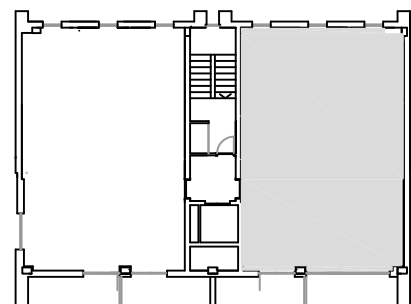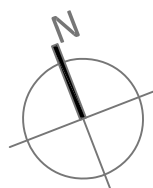



Nota: Este plano es orientativo y no supone obligación contractual, sujeto a modificaciones por exigencias técnicas, jurídicas o administrativas derivadas de la obtención de todos los permisos y licencias reglamentarias así como por necesidades constructivas o de diseño derivadas de la dirección facultativa

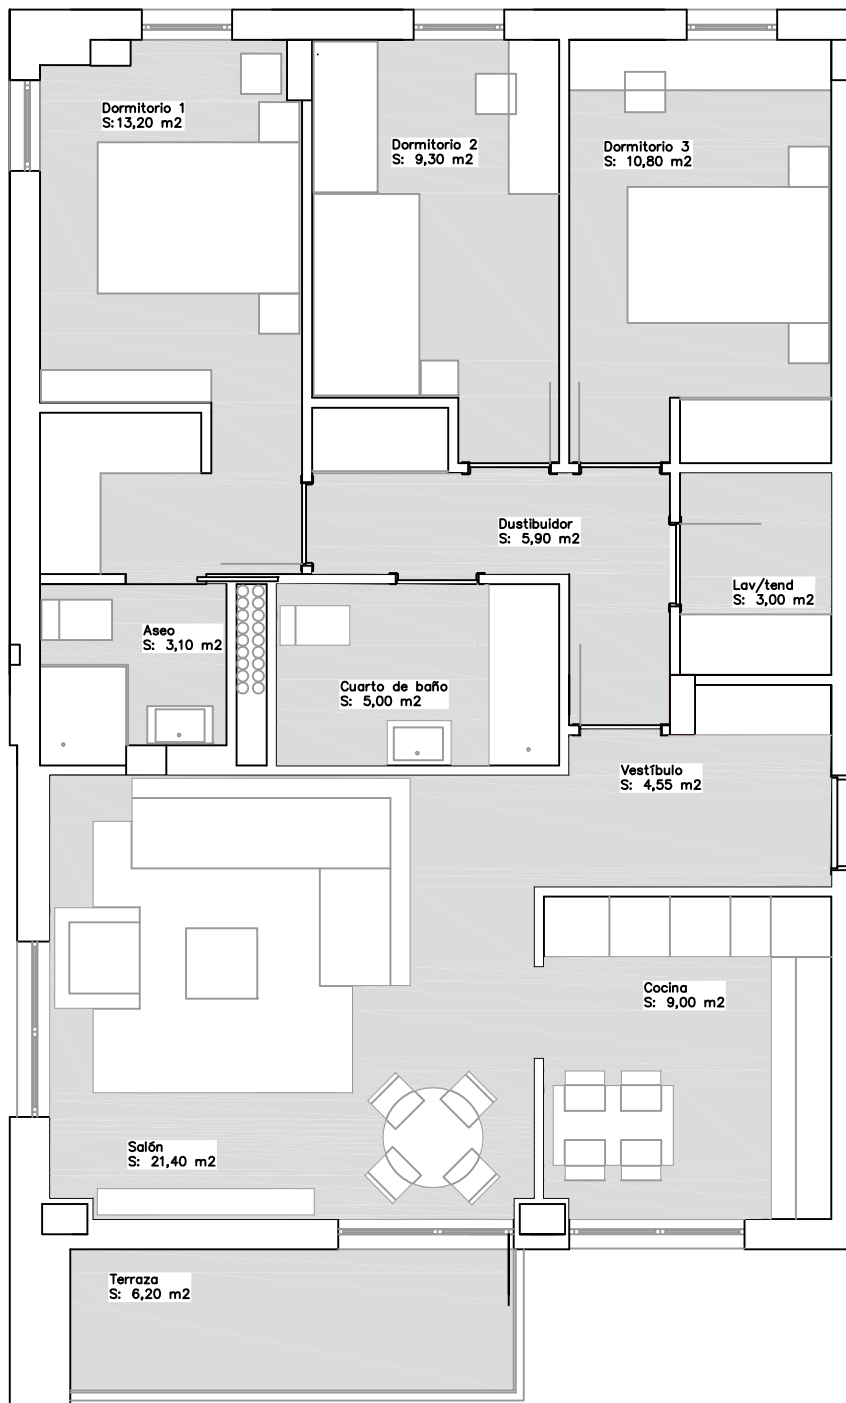


PLANTA 8<sup>a</sup>. Viv. A

Escala: 1/75

Superficie útil: 91,45 m<sup>2</sup>

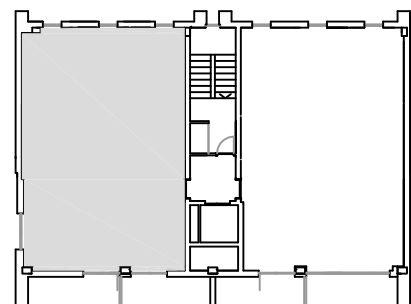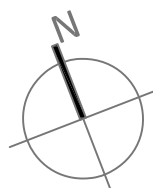



Nota: Este plano es orientativo y no supone obligación contractual, sujeto a modificaciones por exigencias técnicas, jurídicas o administrativas derivadas de la obtención de todos los permisos y licencias reglamentarias así como por necesidades constructivas o de diseño derivadas de la dirección facultativa

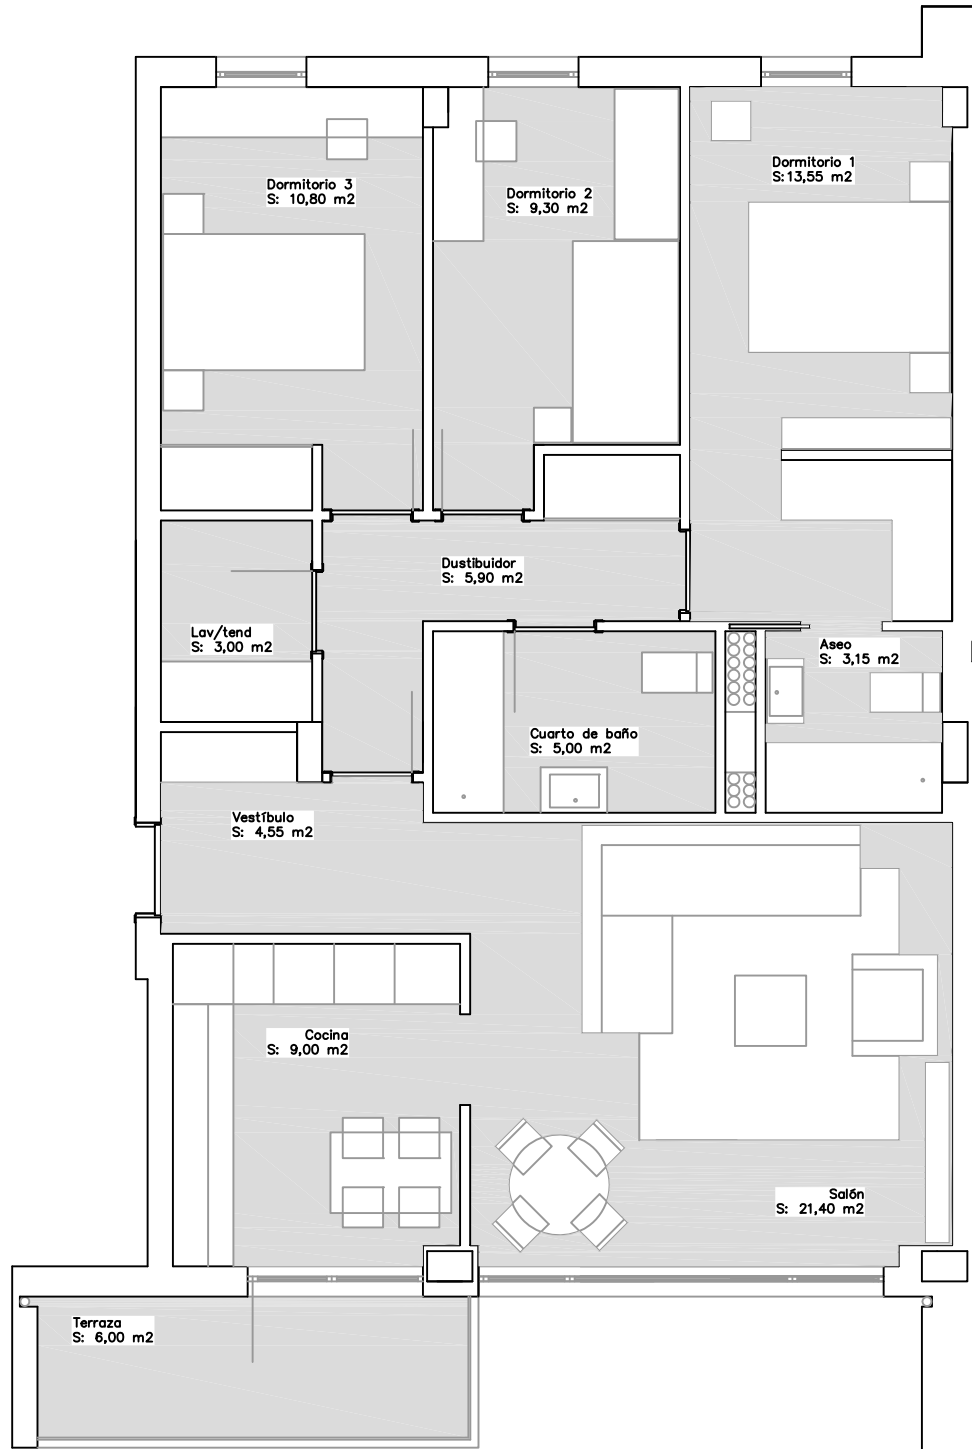

PLANTA 8ª. Viv. B

Escala: 1/75

Superficie útil: 91,65 m<sup>2</sup>

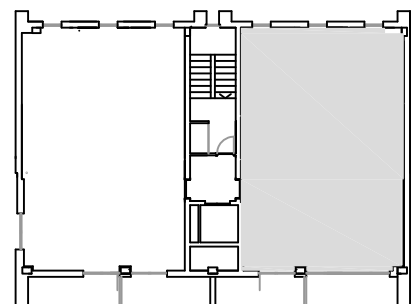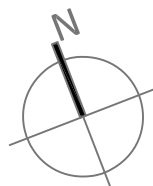

Nota: Este plano es orientativo y no supone obligación contractual, sujeto a modificaciones por exigencias técnicas, jurídicas o administrativas derivadas de la obtención de todos los permisos y licencias reglamentarias así como por necesidades constructivas o de diseño derivadas de la dirección facultativa